

Hjalmar Bergmans gata 43



POSEIDON

Lägenhetstyp

5 RoK

Storlek

108 kvm

Våning

Våning 0 & 1 av 4

Objektsnummer


66310001

Denna lägenhet har inget externt lägenhetsförråd utan lägenhetsförrådet finns inne i lägenheten




VISSA AVVIKELSER KAN FÖREKOMMA

SKALA 1:100

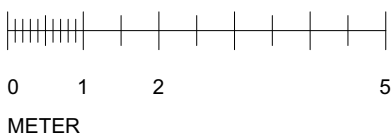


G	Garderob	DM	Diskmaskin
L	Linneskåp	HT	Hatthylla
ST	Städsåp	HD	Handdukstork
H	Högsåp	DD	Duschdraperiskena
K	Kylskåp	ELC	Elcentral
F	Frysskåp	KLK	Klädkammare
K/F	Kyl- / Frysskåp	FRD	Förråd
SP	Spis	(M)	Plats för mikrovågsugn
TR	Trappa	TF	Takfönster

HUS 1

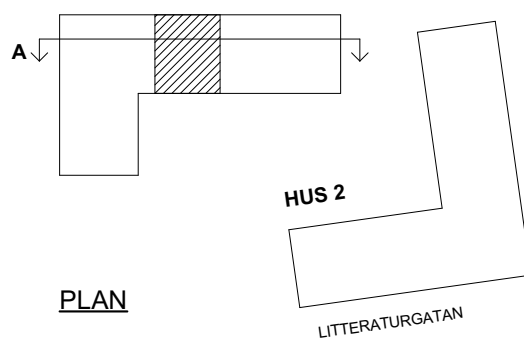

PLAN

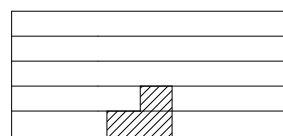

SEKTION A

VÅNING 4
VÅNING 3
VÅNING 2
VÅNING 1
VÅNING 0

Hjalmar Bergmans gata 45



POSEIDON

Lägenhetstyp

5 RoK

Storlek

108 kvm

Våning

Våning 0 & 1 av 4


Objektsnummer

66310002

Denna lägenhet har inget externt lägenhetsförråd utan lägenhetsförrådet finns inne i lägenheten




SKALA 1:100

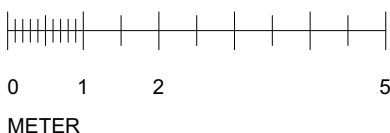


G	Garderob	DM	Diskmaskin
L	Linneskåp	H	Hatthylla
ST	Städsåp	H	Handdukstork
H	Högsåp	D	Duschdraperiskena
K	Kylskåp	ELC	Elcentral
F	Frysskåp	KLK	Klädkammare
K/F	Kyl- / Frysskåp	FRD	Förråd
S	Spis	(M)	Plats för mikrovågsugn
T	Trappa	TF	Takfönster

HUS 1

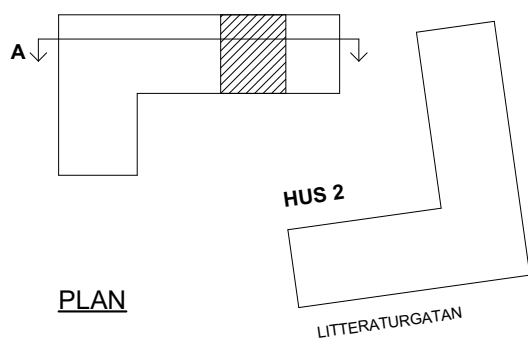

PLAN

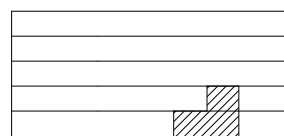

SEKTION A

Hjalmar Bergmans gata 47



POSEIDON

Lägenhetstyp

5 RoK

Storlek


108 kvm

Våning


Våning 0 & 1 av 4

Objektsnummer

66310003

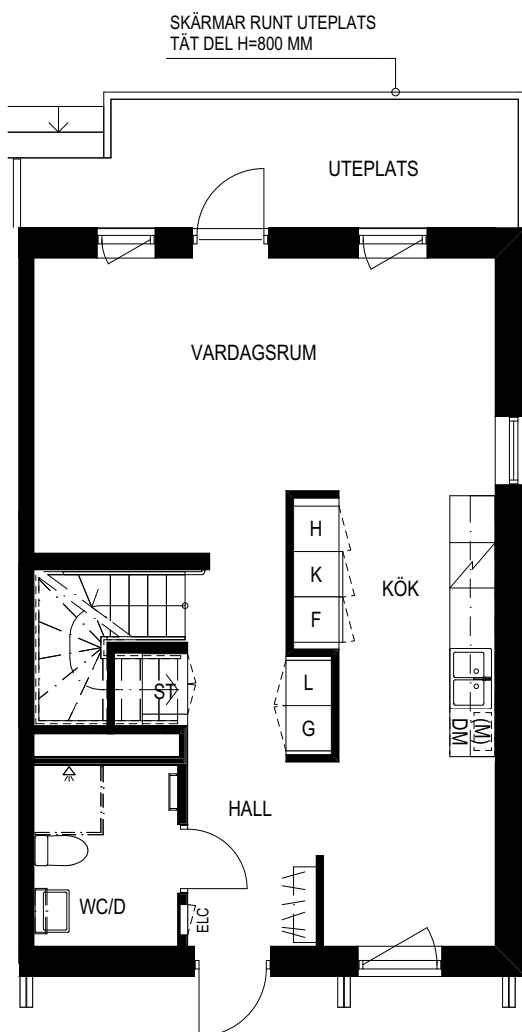


VÅNING 0

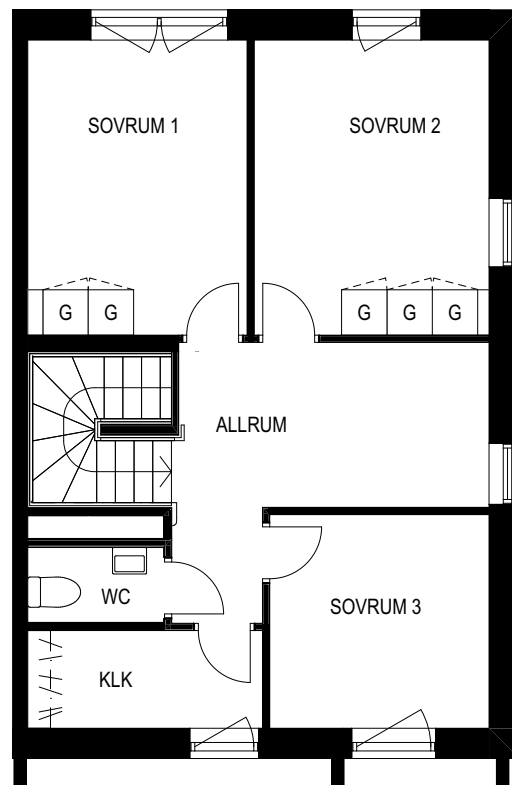

VÅNING 1


VISSA AVVIKELSER KAN FÖREKOMMA

SKALA 1:100

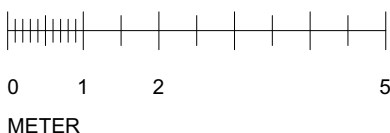


G	Garderob	DM	Diskmaskin
L	Linneskåp	H	Hatthylla
ST	Städsåp	H	Handdukstork
H	Högsåp	D	Duschdraperiskena
K	Kylskåp	ELC	Elcentral
F	Frysskåp	KLK	Klädkammare
K/F	Kyl- / Frysskåp	FRD	Förråd
S	Spis	(M)	Plats för mikrovågsugn
T	Trappa	TF	Takfönster

HUS 1

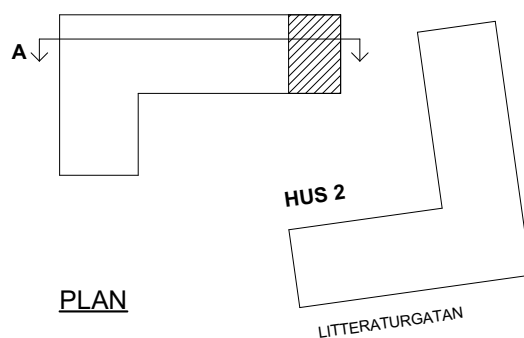

PLAN

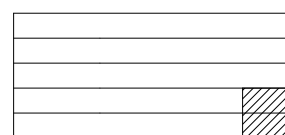

SEKTION A




2 RoK

35 kvm

Våning 1 av 4


66310004

1101

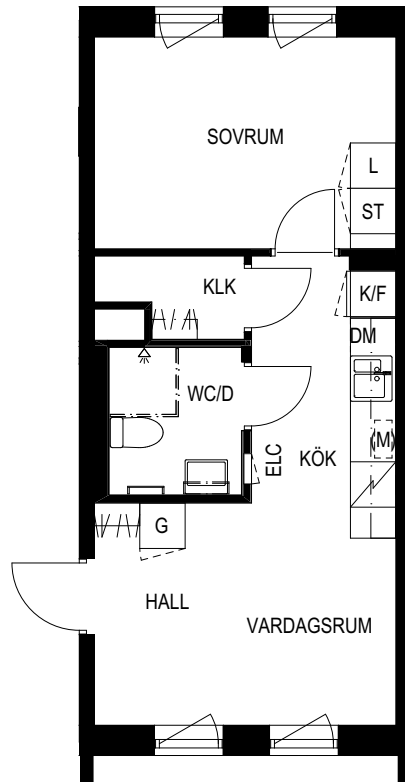

0 1 2 5

	Garderob		Diskmaskin
	Linneskåp		Hatthylla
	Städsåp		Handdukstork
	Högsåp		Duschdraperiskena
	Kylskåp	ELC	Elcentral
	Frysåp	KLK	Klädkammare
	Kyl- / Frysåp	FRD	Förråd
	Spis	(M)	Plats för mikrovågsugn
	Trappa	TF	Takfönster

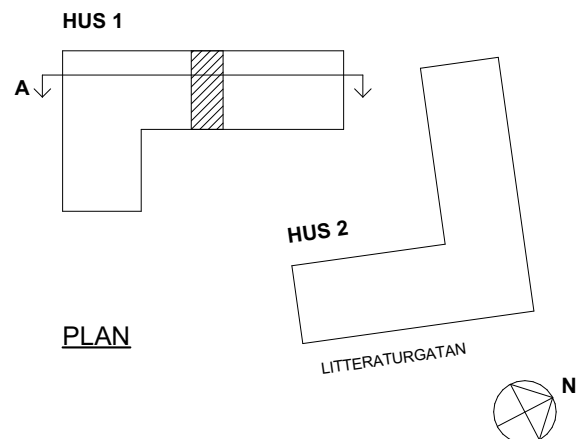

PLAN

SEKTION A

VÅNING 4
VÅNING 3
VÅNING 2
VÅNING 1
VÅNING 0

VISSA AVVIKELSER KAN FOREKOMMA

3 RoK

64 kvm

Våning 1 av 4

66310005

1102

VARDAGSRUM

SOVRUM 2

F

K

ST

G

L

FRD/KLK

KÖK

DM

(M)

SOVRUM 1

G

WC/D

ELC

G

HALL

VISSA AVVIKELSER KAN FÖREKOMMA

0 1 2 5

G	Garderob	DM	Diskmaskin
L	Linneskåp		Hatthylla
ST	Städsåp		Handdukstork
H	Högsåp		Duschdraperiskena
K	Kylåp	ELC	Elcentral
F	Fryssåp	KLK	Klädkammare
K/F	Kyl- / Fryssåp	FRD	Förråd
	Spis	(M)	Plats för mikrovågsugn
	Trappa	TF	Takfönster

PLAN

LITTERATURGATAN

VÅNING 4
VÅNING 3
VÅNING 2
VÅNING 1
VÅNING 0

SEKTION A

Hjalmar Bergmans gata 41



Lägenhetstyp

2 RoK

Storlek

35 kvm

Våning


Våning 2 av 4

Objektsnummer

66310006

Lägenhetsnummer

1201

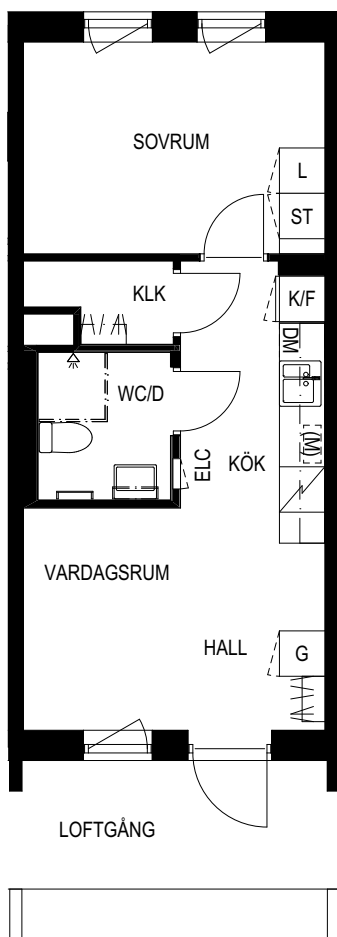


SKALA 1:100




0 1 2 5
METER

G	Garderob	DM	Diskmaskin
L	Linneskåp		Hatthylla
ST	Städsåp		Handdukstork
H	Högsåp		Duschdraperiskena
K	Kylskåp	ELC	Elcentral
F	Frysskåp	KLK	Klädkammare
K/F	Kyl- / Frysskåp	FRD	Förråd
	Spis	(M)	Plats för mikrovågsugn
	Trappa	TF	Takfönster

HUS 1

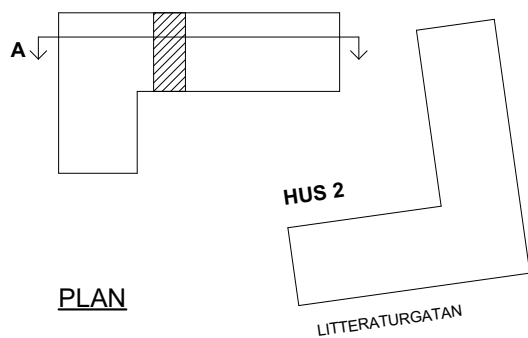

PLAN

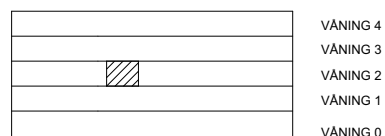

SEKTION A

Hjalmar Bergmans gata 41



Lägenhetstyp

2 RoK

Storlek

35 kvm

Våning


Våning 2 av 4

Objektsnummer


66310007

Lägenhetsnummer

1202

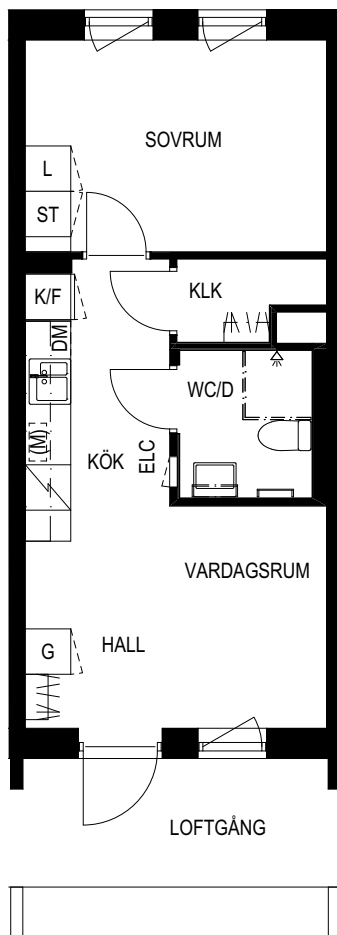


SKALA 1:100

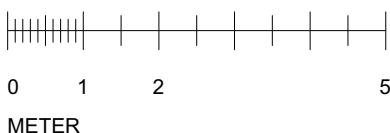

G	Garderob	DM	Diskmaskin
L	Linneskåp	H	Hatthylla
ST	Städsåp	H	Handdukstork
H	Högsåp	H	Duschdraperiskena
K	Kylskåp	ELC	Elcentral
F	Frysåp	KLK	Klädkammare
K/F	Kyl- / Frysåp	FRD	Förråd
Spis		(M)	Plats för mikrovågsugn
Trappa		TF	Takfönster

HUS 1

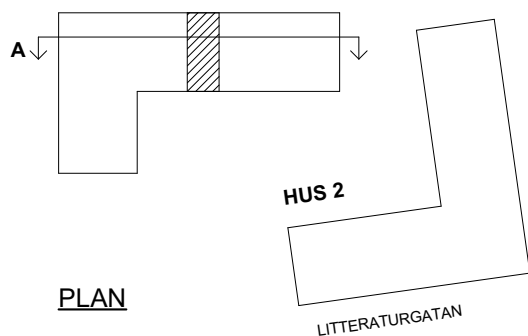

PLAN

	VÅNING 4
	VÅNING 3
	VÅNING 2
	VÅNING 1
	VÅNING 0

SEKTION A


5 RoK

Våning
Våning 1 & 2 av 4


Objektsnummer
66310008

Lägenhetsnummer
1203

Denna lägenhet har inget externt lägenhetsförråd utan lägenhetsförrådet finns inne i lägenheten

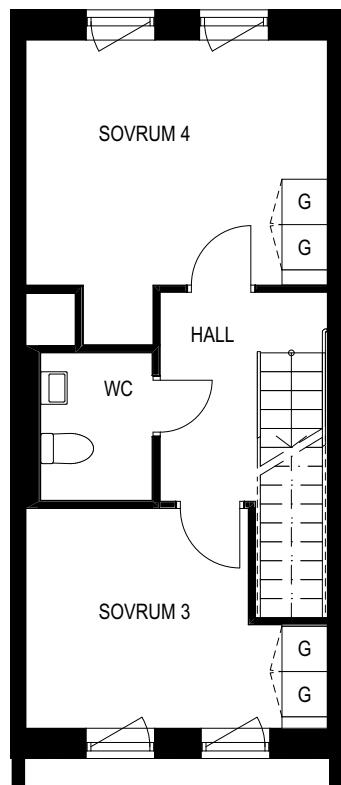


VÅNING 1

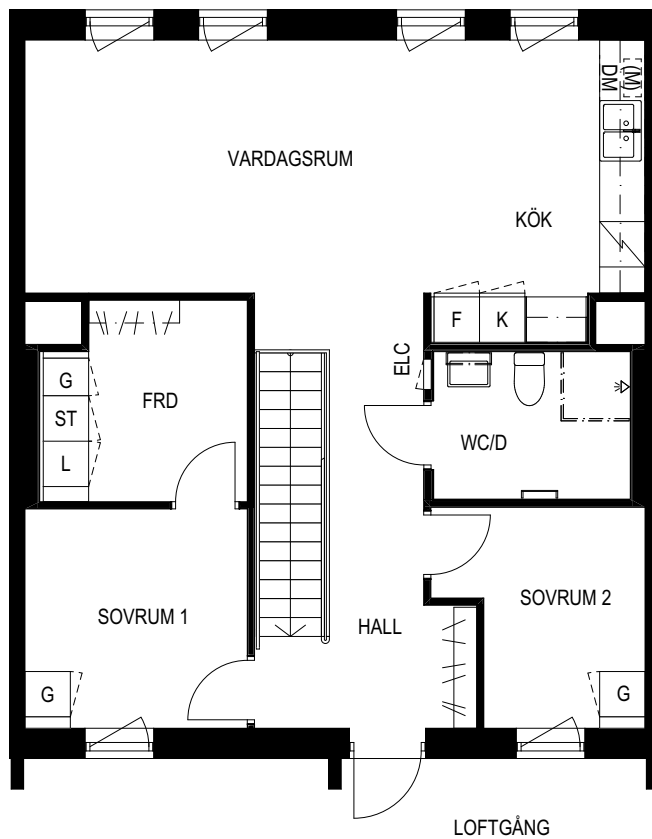



VÅNING 2

VISSA AVVIKELSER KAN FÖREKOMMA

SKALA 1:100

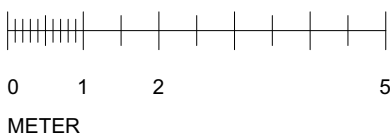

	Garderob		Diskmaskin
	Linneskåp		Hatthylla
	Städskap		Handdukstork
	Högskap		Duschdraperiskena
	Kylskåp		Elcentral
	Frysskåp		Klädkammare
	Kyl- / Frysskåp		Förråd
	Spis		Plats för mikrovågsugn
	Trappa		Takfönster

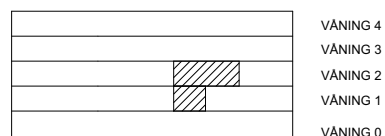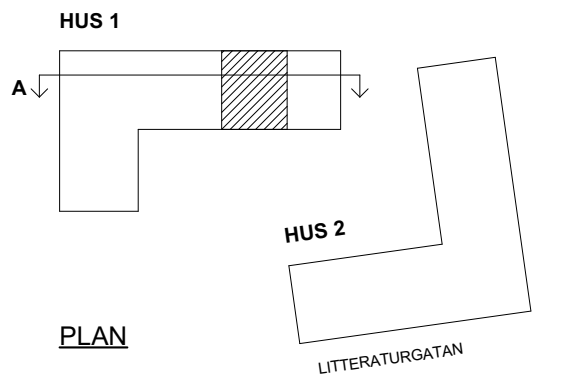

SEKTION A

Hjalmar Bergmans gata 41



Lägenhetstyp

2 RoK

Storlek

54 kvm

Våning

Våning 2 av 4


Objektsnummer

66310009


Lägenhetsnummer

1204

Denna lägenhet har inget
externt lägenhetsförråd utan
lägenhetsförrådet finns inne
i lägenheten

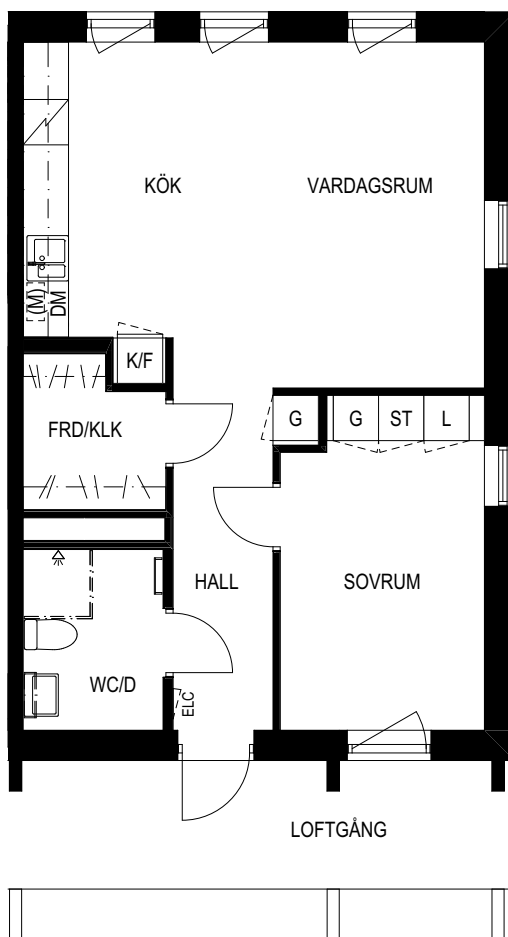


SKALA 1:100

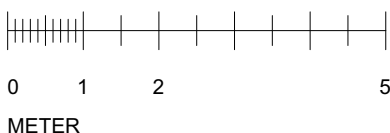


G	Garderob	DM	Diskmaskin
L	Linneskåp	H	Hatthylla
ST	Städsåp	H	Handdukstork
H	Högsåp	D	Duschdraperiskena
K	Kylskåp	ELC	Elcentral
F	Frysskåp	KLK	Klädkammare
K/F	Kyl- / Frysskåp	FRD	Förråd
S	Spis	(M)	Plats för mikrovågsugn
T	Trappa	TF	Takfönster

HUS 1

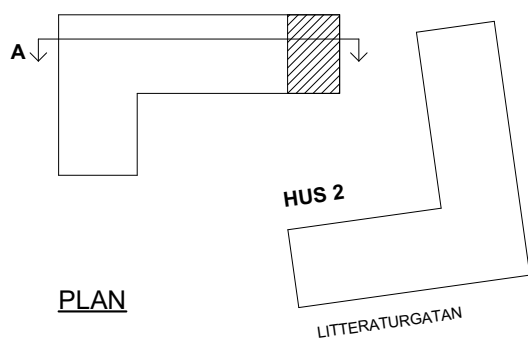

PLAN

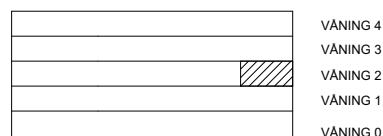

SEKTION A

VISSA AVVIKELSER KAN FÖREKOMMA

Hjalmar Bergmans gata 41



Lägenhetstyp

3 RoK

Storlek

64 kvm

Våning

Våning 2 av 4


Objektsnummer

66310010

Lägenhetsnummer

1205


Denna lägenhet har inget externt lägenhetsförråd utan lägenhetsförrådet finns inne i lägenheten

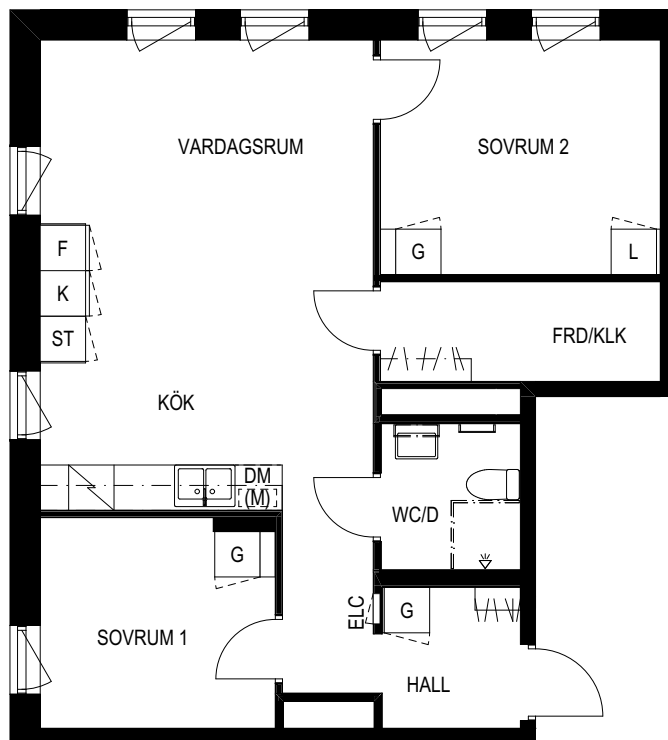

SKALA 1:100



G	Garderob	DM	Diskmaskin
L	Linneskåp	TF	Takfönster
ST	Städsåp		
H	Högsåp		
K	Kylskåp		
F	Frysskåp		
K/F	Kyl- / Frysskåp		
Spis			
Trappa			

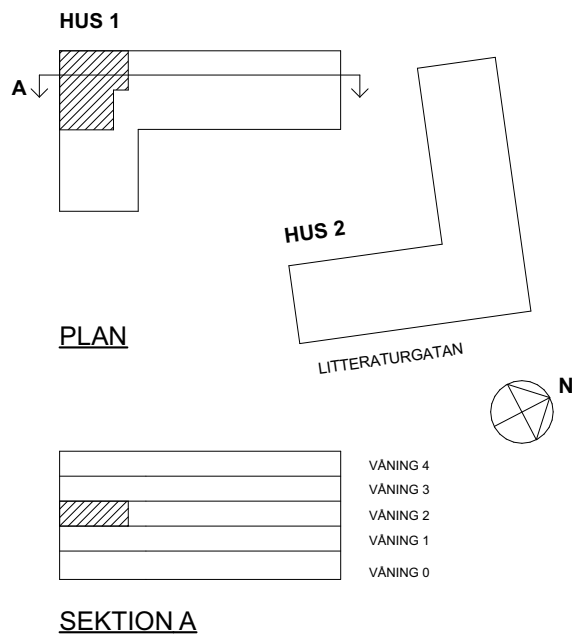

VISSA AVVIKELSER KAN FÖREKOMMA

Hjalmar Bergmans gata 41



Lägenhetstyp

2 RoK

Storlek

35 kvm

Våning


Våning 3 av 4

Objektsnummer


66310011

Lägenhetsnummer


1301

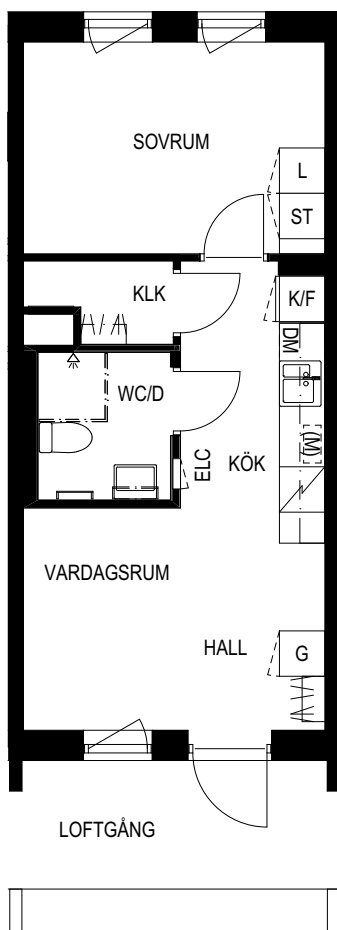

SKALA 1:100

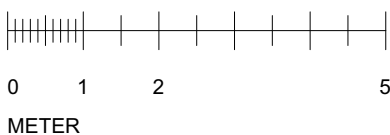

G	Garderob	DM	Diskmaskin
L	Linneskåp	H	Handduktstork
ST	Städsåp	ELC	Elcentral
H	Högsåp	KLK	Klädkammare
K	Kylskåp	FRD	Förråd
F	Frysskåp	(M)	Plats för mikrovågsugn
K/F	Kyl- / Frysskåp	TF	Takfönster
Spis			
Trappa			

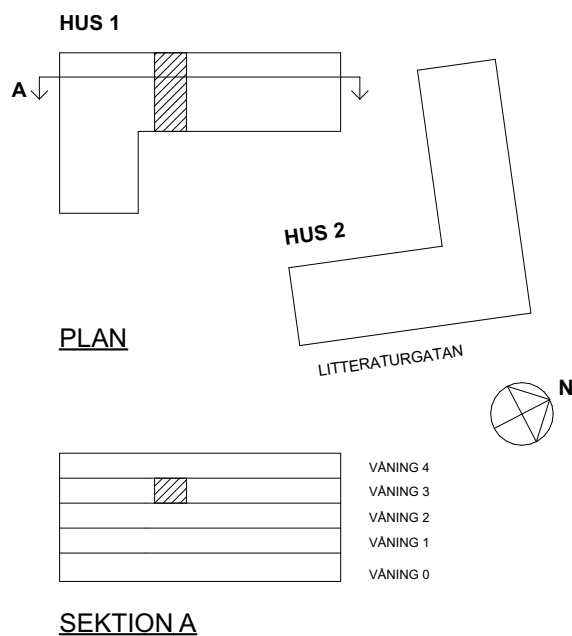

VISSA AVVIKELSER KAN FÖREKOMMA


2 RoK

35 kvm

Våning 3 av 4


66310012

1302

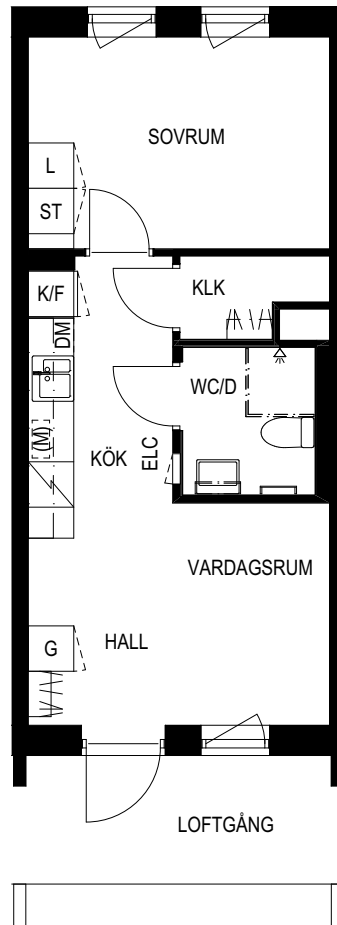

0 1 2 5

G	Garderob	DM	Diskmaskin
L	Linneskåp		Hatthylla
ST	Städska		Handdukstork
H	Högska		Duschdraperiskena
K	Kylska	ELC	Elcentral
F	Frysska	KLK	Klädkammare
K/F	Kyl- / Frysska	FRD	Förråd
	Spis	(M)	Plats för mikrovågsugn
	Trappa	TF	Takfönster

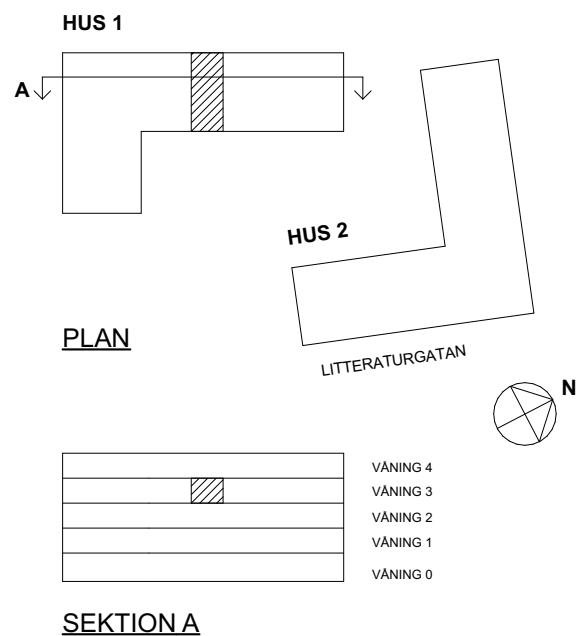

Hjalmar Bergmans gata 41



Lägenhetstyp

2 RoK

Storlek

35 kvm

Våning


Våning 3 av 4

Objektsnummer


66310013

Lägenhetsnummer

1303

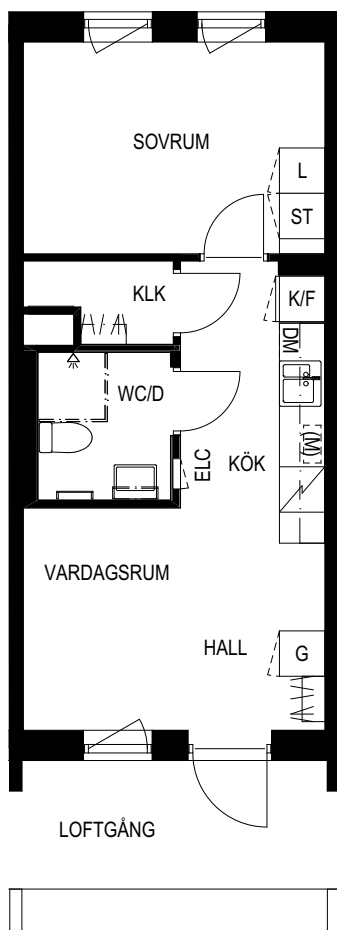


SKALA 1:100

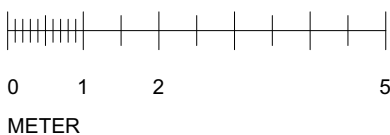


G	Garderob	DM	Diskmaskin
L	Linneskåp	H	Handdukstork
ST	Städsåp	ELC	Elcentral
H	Högsåp	KLK	Klädkammare
K	Kylskåp	FRD	Förråd
F	Frysskåp	(M)	Plats för mikrovågsugn
K/F	Kyl- / Frysskåp	TF	Takfönster
Spis			
Trappa			

HUS 1

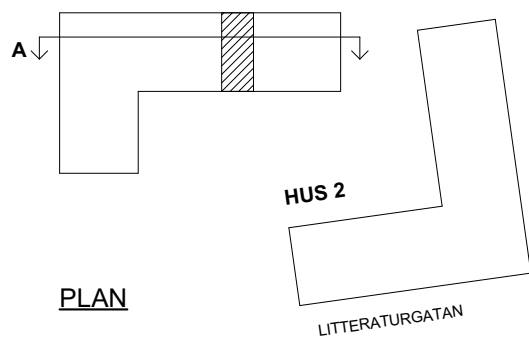

PLAN

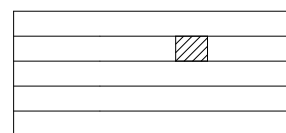

SEKTION A


2 RoK

35 kvm

Våning 3 av 4


66310014

1304

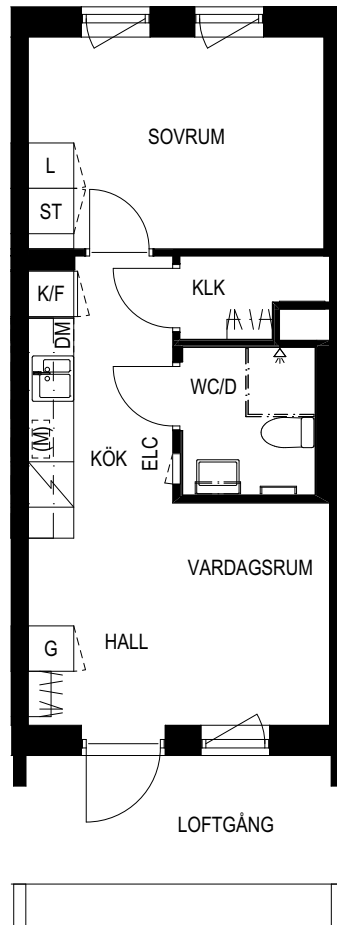

0 1 2 5

	Garderob		Diskmaskin
	Linneskåp		Hatthylla
	Städsåp		Handdukstork
	Högsåp		Duschdraperiskena
	Kylskåp	ELC	Elcentral
	Frysåp	KLK	Klädkammare
	Kyl- / Frysåp	FRD	Förråd
	Spis	(M)	Plats för mikrovågsugn
	Trappa	TF	Takfönster

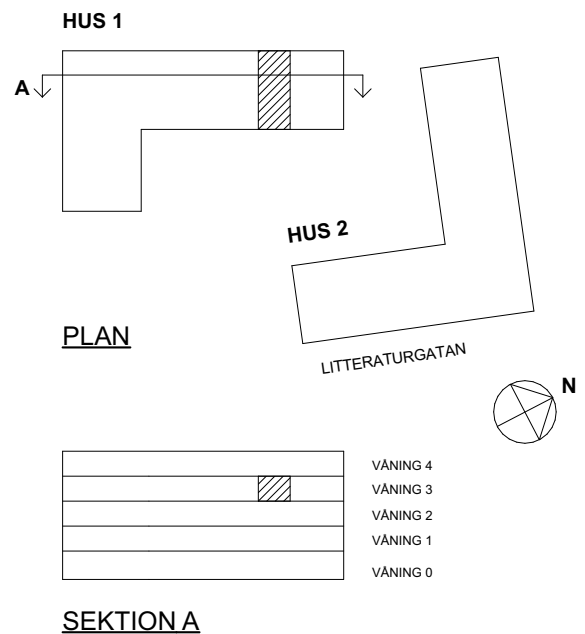

Hjalmar Bergmans gata 41



Lägenhetstyp

2 RoK

Storlek

54 kvm

Våning

Våning 3 av 4


Objektsnummer

66310015

Lägenhetsnummer

1305

Denna lägenhet har inget
externt lägenhetsförråd utan
lägenhetsförrådet finns inne
i lägenheten

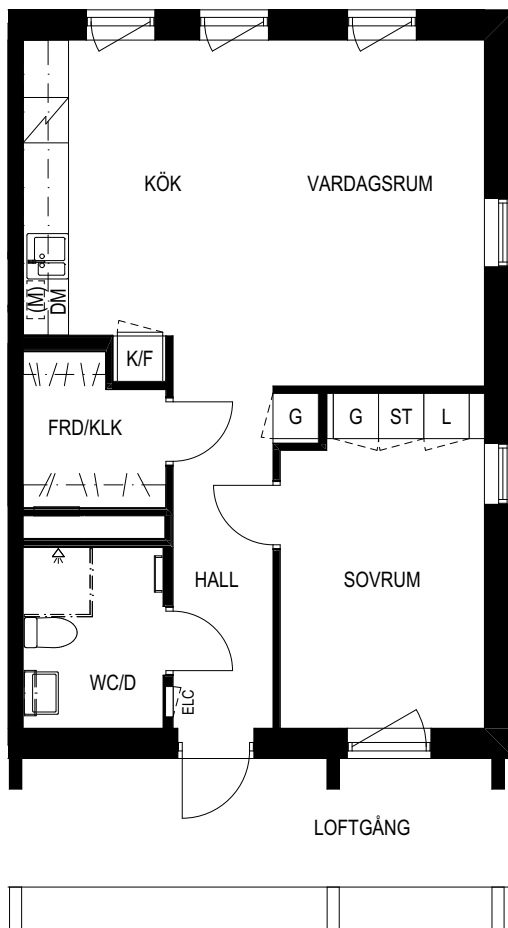


SKALA 1:100




G	Garderob	DM	Diskmaskin
L	Linneskåp	H	Hatthylla
ST	Städkåp	H	Handdukstork
H	Högsåp	D	Duschdraperiskena
K	Kylskåp	ELC	Elcentral
F	Frysskåp	KLK	Klädkammare
K/F	Kyl- / Frysskåp	FRD	Förråd
S	Spis	(M)	Plats för mikrovågsugn
T	Trappa	TF	Takfönster

HUS 1

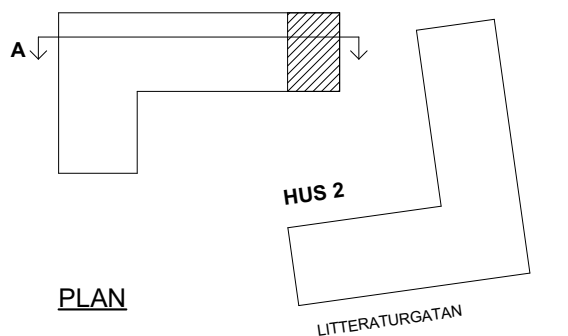

PLAN

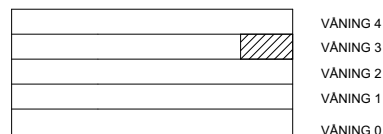

SEKTION A

VISSA AVVIKELSER KAN FÖREKOMMA

Hjalmar Bergmans gata 41



Lägenhetstyp

3 RoK

Storlek

64 kvm

Våning

Våning 3 av 4


Objektsnummer

66310016


Lägenhetsnummer

1306

Denna lägenhet har inget externt lägenhetsförråd utan lägenhetsförrådet finns inne i lägenheten

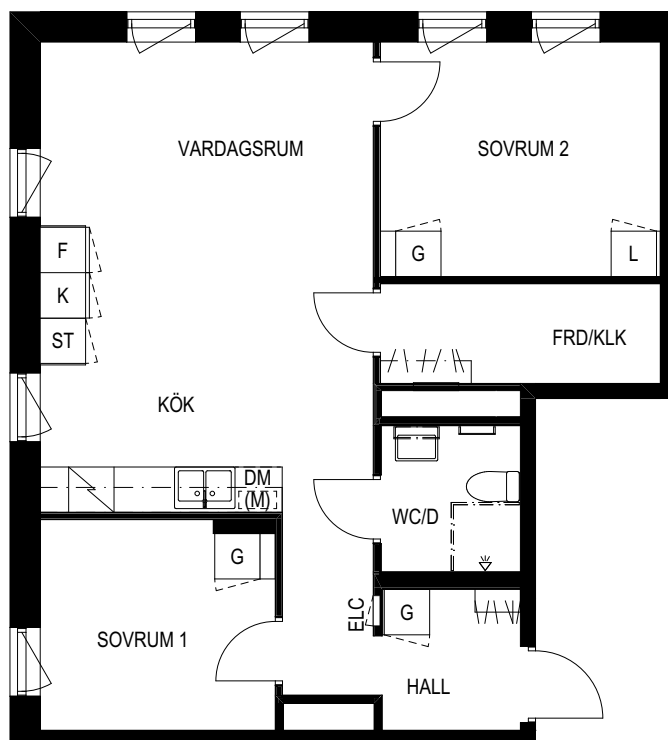


SKALA 1:100

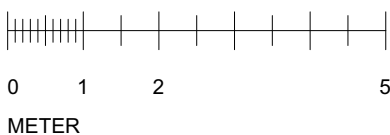

G	Garderob	DM	Diskmaskin
L	Linneskåp	TF	Takfönster
ST	Städsåp		
H	Högsåp		
K	Kylskåp		
F	Frysskåp		
K/F	Kyl- / Frysskåp		
	Spis		
	Trappa		


HUS 1

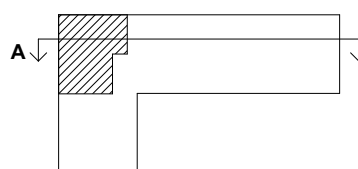

PLAN

HUS 2

LITTERATURGATAN

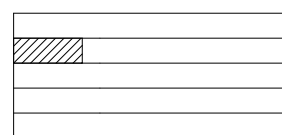

SEKTION A

VÅNING 4
VÅNING 3
VÅNING 2
VÅNING 1
VÅNING 0

Hjalmar Bergmans gata 41



Lägenhetstyp

1 RoK

Storlek

26 kvm

Våning


Våning 4 av 4

Objektsnummer


66310017

Lägenhetsnummer


1401

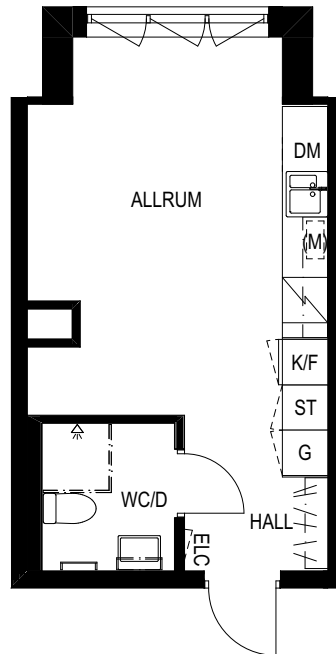

SKALA 1:100

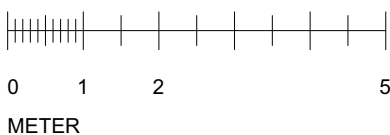

G	Garderob	DM	Diskmaskin
L	Linneskåp	H	Hatthylla
ST	Städsåp	H	Handdukstork
H	Högsåp	H	Duschdraperiskena
K	Kylskåp	ELC	Elcentral
F	Frysskåp	KLK	Klädkammare
K/F	Kyl- / Frysskåp	FRD	Förråd
H	Spis	(M)	Plats för mikrovågsugn
H	Trappa	TF	Takfönster

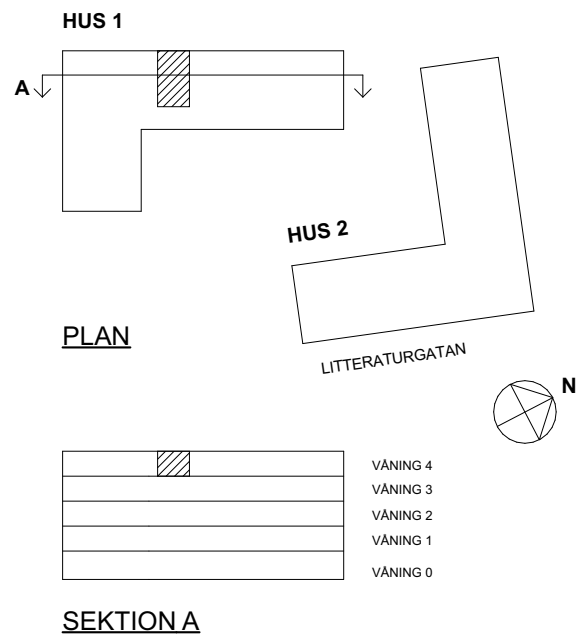

Hjalmar Bergmans gata 41



Lägenhetstyp

5 RoK

Storlek

126 kvm

Våning


Våning 4 av 4

Objektsnummer


66310018

Lägenhetsnummer

1402

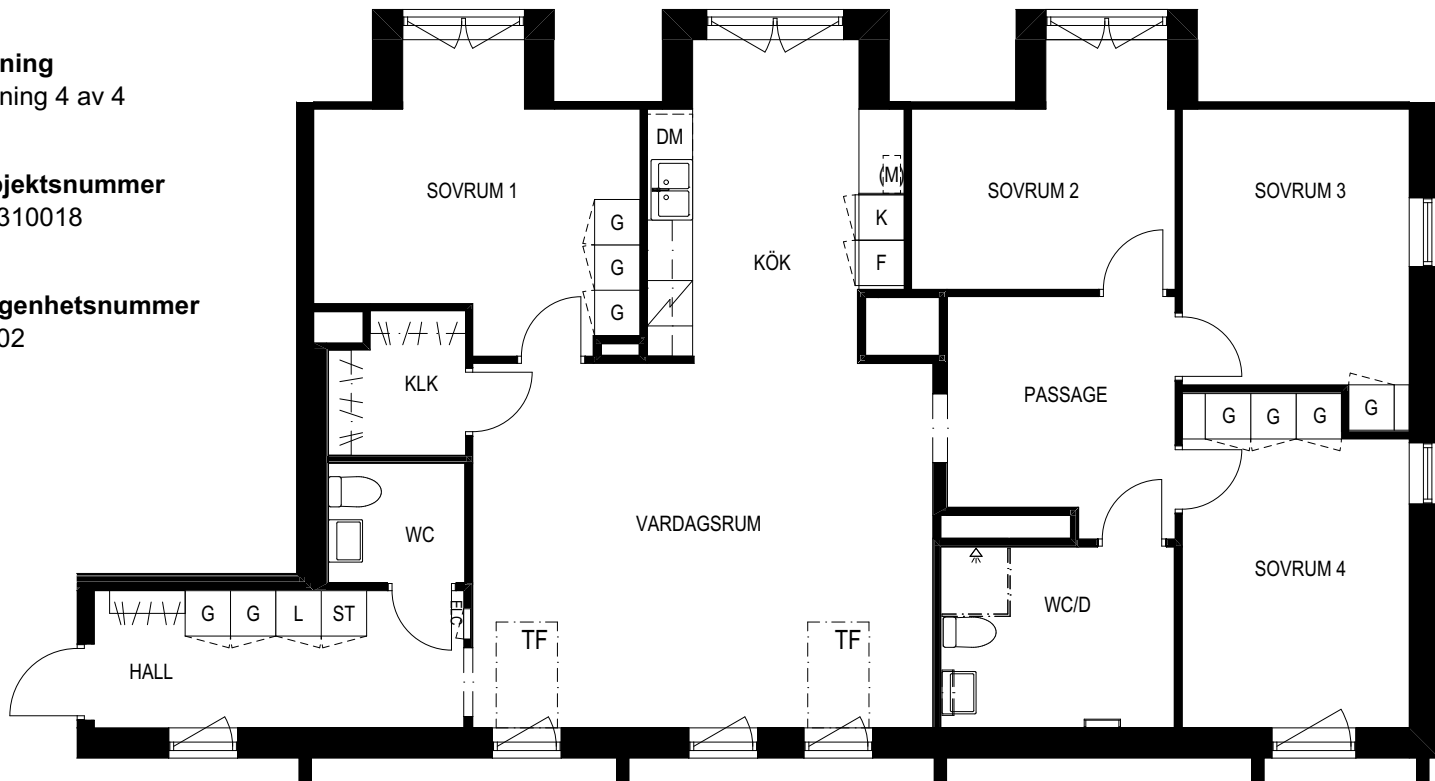


SKALA 1:100

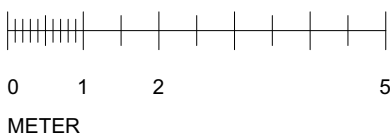


G	Garderob	DM	Diskmaskin
L	Linneskåp	H	Hatthylla
ST	Städsåp	H	Handdukstork
H	Högsåp	D	Duschdraperiskena
K	Kylskåp	ELC	Elcentral
F	Frysskåp	KLK	Klädkammare
K/F	Kyl- / Frysskåp	FRD	Förråd
S	Spis	(M)	Plats för mikrovågsugn
T	Trappa	TF	Takfönster

HUS 1

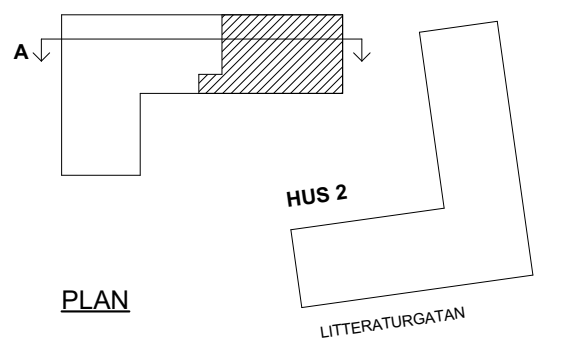

PLAN

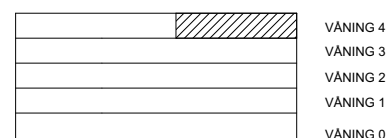

SEKTION A

Hjalmar Bergmans gata 41



Lägenhetstyp

2 RoK

Storlek

55 kvm

Våning


Våning 4 av 4

Objektsnummer


66310019

Lägenhetsnummer

1403

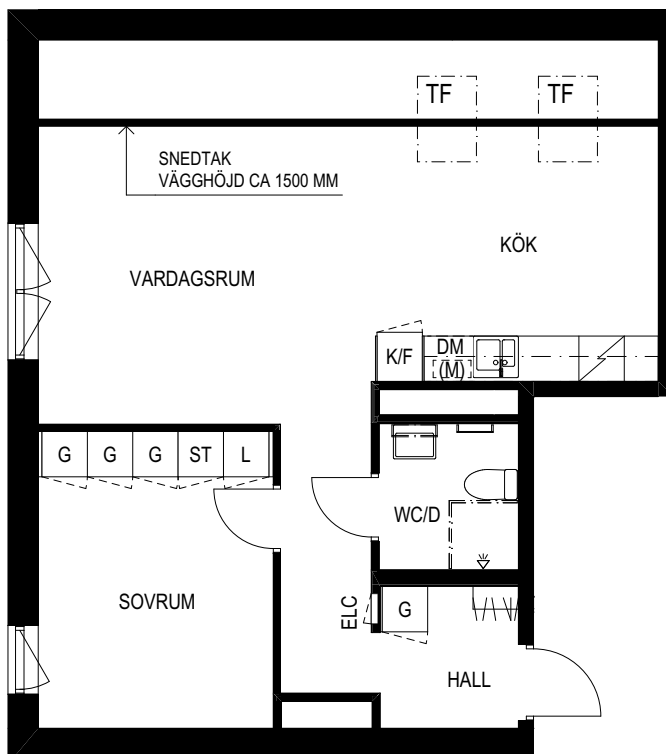


SKALA 1:100

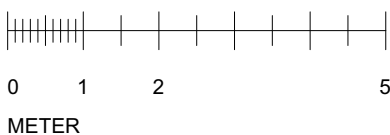


G	Garderob	DM	Diskmaskin
L	Linneskåp	H	Hatthylla
ST	Städsåp	H	Handdukstork
H	Högsåp	H	Duschdraperiskena
K	Kylskåp	ELC	Elcentral
F	Frysskåp	KLK	Klädkammare
K/F	Kyl- / Frysskåp	FRD	Förråd
S	Spis	(M)	Plats för mikrovågsugn
T	Trappa	TF	Takfönster

HUS 1

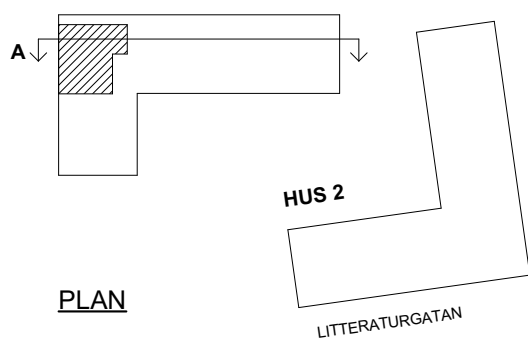


PLAN

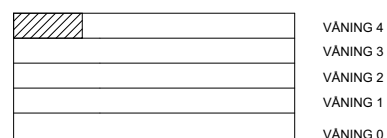

SEKTION A


VISSA AVVIKELSER KAN FÖREKOMMA

66310020

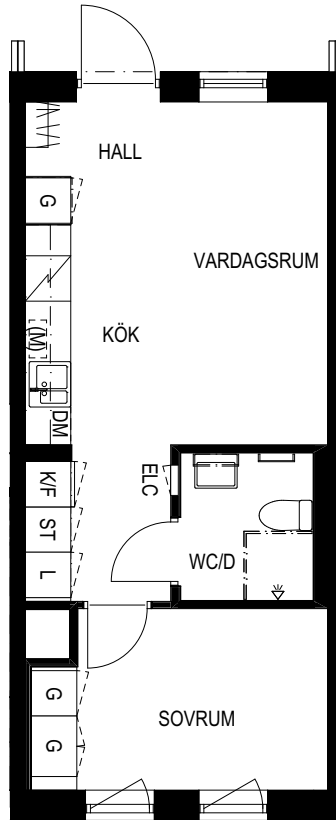

VISSA AVVIKELSER KAN FOREKOMMA

G	Garderob	DM	Diskmaskin
L	Linneskåp		Hatthylla
ST	Städsåp		Handdukstork
H	Högsåp		Duschdraperiskena
K	Kylåp	ELC	Elcentral
F	Fryssåp	KLK	Klädkammare
K/F	Kyl- / Fryssåp	FRD	Förråd
	Spis	(M)	Plats för mikrovågsugn
		TF	Takfönster

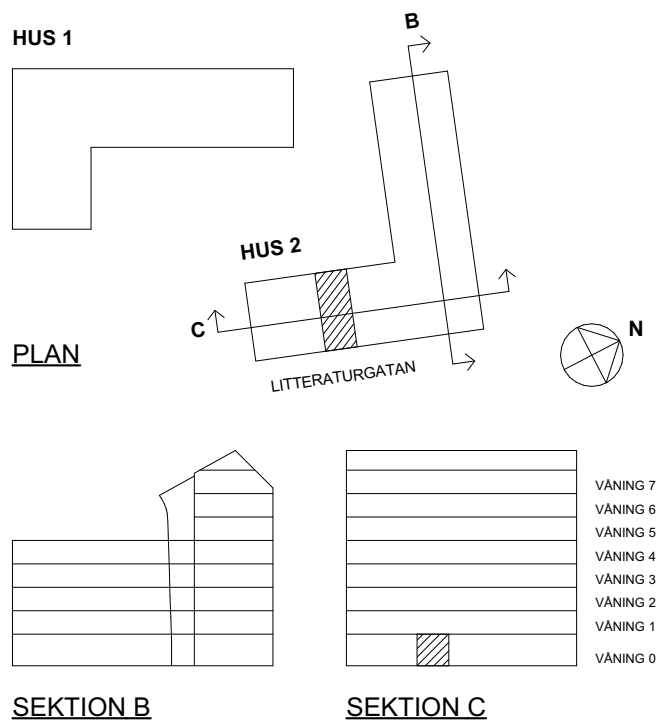

Litteraturgatan 116



POSEIDON

Lägenhetstyp

3 RoK

Storlek

74 kvm


Våning

Våning 0 av 7

Objektsnummer


66310021

Denna lägenhet har inget externt lägenhetsförråd utan lägenhetsförrådet finns inne i lägenheten

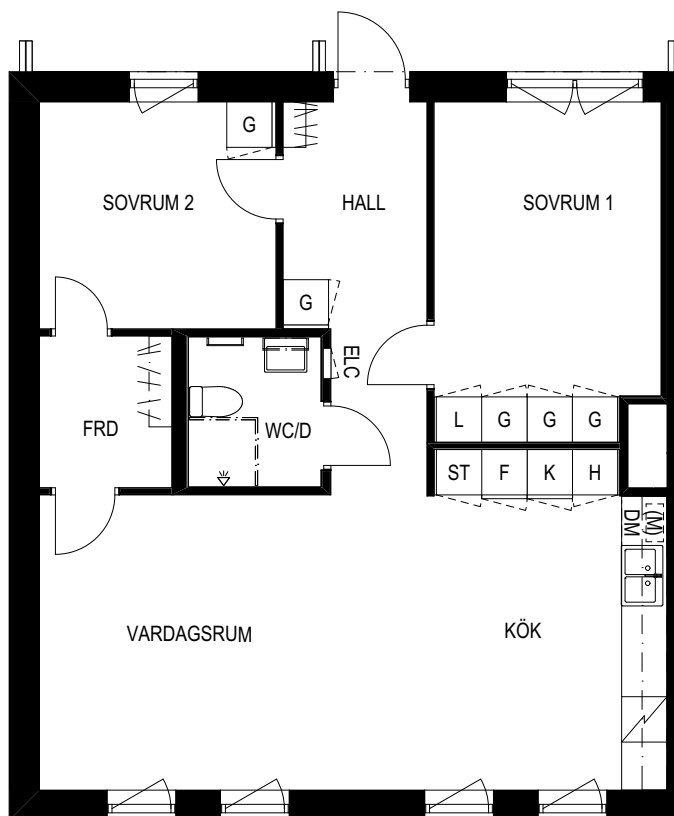

VISSA AVVIKELSER KAN FÖREKOMMA

SKALA 1:100

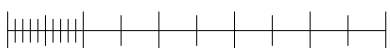


0 1 2 5

METER



G	Garderob	DM	Diskmaskin
L	Linneskåp	Hatthylla	
ST	Städsåp	Handdukstork	
H	Högsåp	Duschdraperiskena	
K	Kylskåp	ELC	Elcentral
F	Frysåp	KLK	Klädkammare
K/F	Kyl- / Frysåp	FRD	Förråd
	Spis	(M)	Plats för mikrovågsugn
		TF	Takfönster

HUS 1

 


PLAN

HUS 2

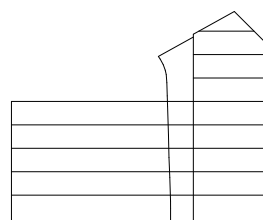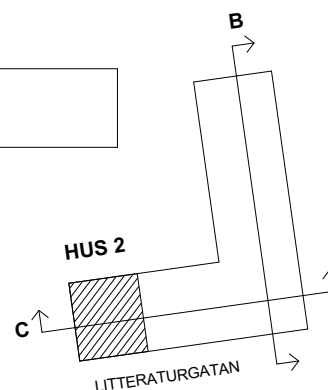

SEKTION B

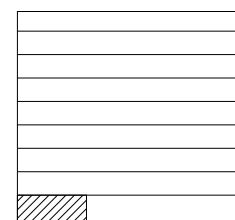

SEKTION C

VÅNING 7
VÅNING 6
VÅNING 5
VÅNING 4
VÅNING 3
VÅNING 2
VÅNING 1
VÅNING 0

Litteraturgatan 118



POSEIDON

Lägenhetstyp

2 RoK

Storlek

35 kvm

Våning


Våning 1 av 7

Objektsnummer


66310022

Lägenhetsnummer

1101

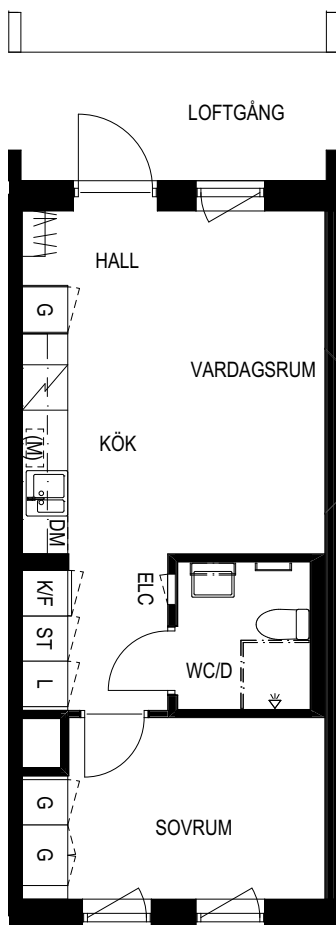


SKALA 1:100

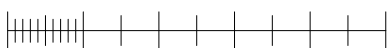

0 1 2 5
METER


G	Garderob	DM	Diskmaskin
L	Linneskåp	TF	Hatthylla
ST	Städsåp	TF	Handdukstork
H	Högsåp	TF	Duschdraperiskena
K	Kylskåp	ELC	Elcentral
F	Frysåp	KLK	Klädkammare
K/F	Kyl- / Frysåp	FRD	Förråd
TF	Spis	(M)	Plats för mikrovågsugn
		TF	Takfönster

HUS 1

 


PLAN


HUS 2

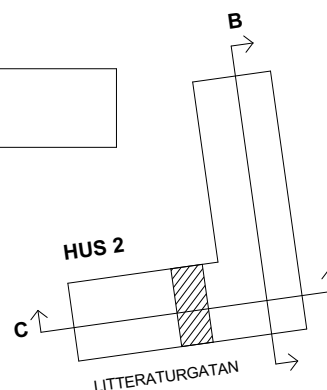

SEKTION B

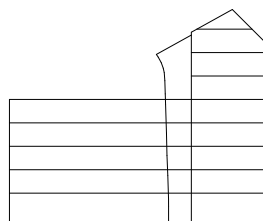

SEKTION C

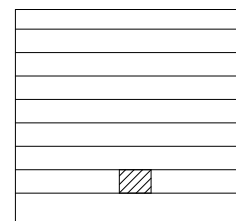

VÅNING 7
VÅNING 6
VÅNING 5
VÅNING 4
VÅNING 3
VÅNING 2
VÅNING 1
VÅNING 0

VISSA AVVIKELSER KAN FÖREKOMMA

Litteraturgatan 118



POSEIDON

Lägenhetstyp

2 RoK

Storlek

35 kvm

Våning


Våning 1 av 7

Objektsnummer


66310023

Lägenhetsnummer

1102

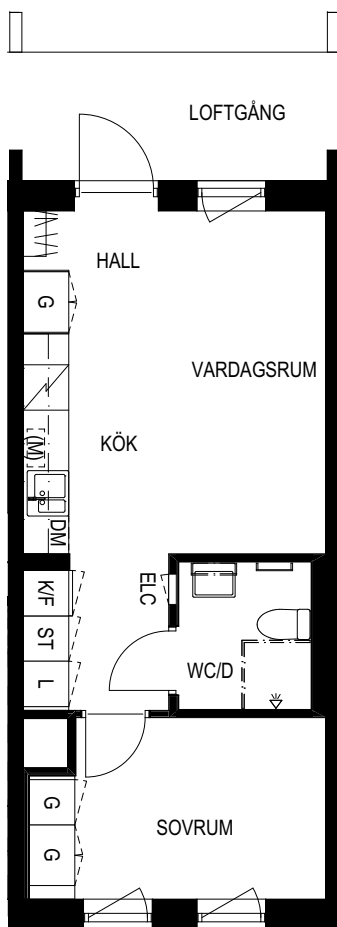


SKALA 1:100

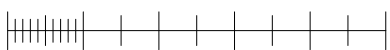



0 1 2 5
METER

G	Garderob	DM	Diskmaskin
L	Linneskåp		Hatthylla
ST	Städsåp		Handdukstork
H	Högsåp		Duschdraperiskena
K	Kylskåp	ELC	Elcentral
F	Frysåp	KLK	Klädkammare
K/F	Kyl- / Frysåp	FRD	Förråd
	Spis	(M)	Plats för mikrovågsugn
		TF	Takfönster


HUS 1

 

PLAN

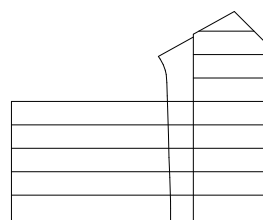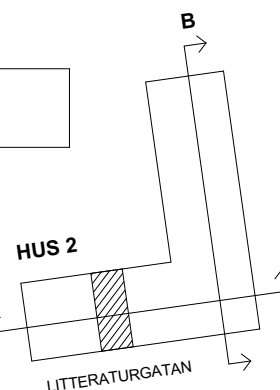

SEKTION B

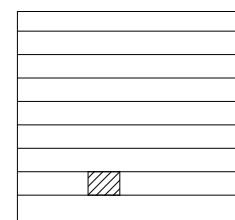

SEKTION C

VÅNING 7
VÅNING 6
VÅNING 5
VÅNING 4
VÅNING 3
VÅNING 2
VÅNING 1
VÅNING 0

VISSA AVVIKELSER KAN FÖREKOMMA

Litteraturgatan 118



POSEIDON

Lägenhetstyp

3 RoK

Storlek

74 kvm

Våning

Våning 1 av 7


Objektsnummer

66310024


Lägenhetsnummer

1103

Denna lägenhet har inget externt lägenhetsförråd utan lägenhetsförrådet finns inne i lägenheten

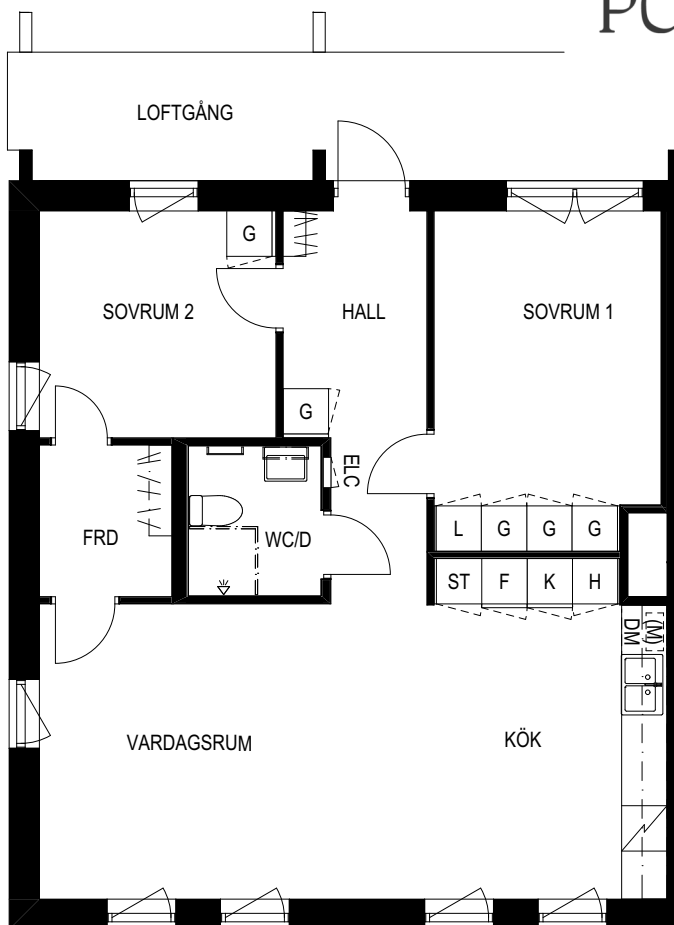

SKALA 1:100

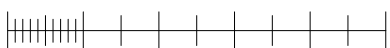


0 1 2 5

METER



G	Garderob	DM	Diskmaskin
L	Linneskåp	H	Hatthylla
ST	Städsåp	H	Handdukstork
H	Högsåp	D	Duschdraperiskena
K	Kylskåp	ELC	Elcentral
F	Frysåp	KLK	Klädkammare
K/F	Kyl- / Frysåp	FRD	Förråd
S	Spis	(M)	Plats för mikrovågsugn
		TF	Takfönster

HUS 1

 


PLAN

HUS 2

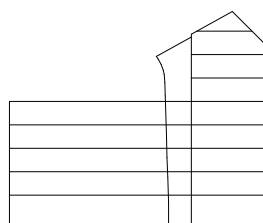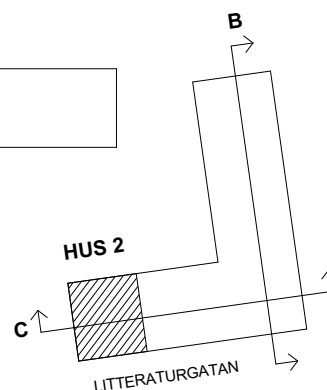

SEKTION B

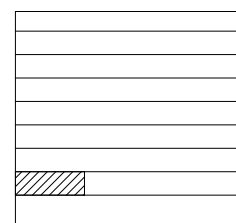

SEKTION C

VÅNING 7
VÅNING 6
VÅNING 5
VÅNING 4
VÅNING 3
VÅNING 2
VÅNING 1
VÅNING 0

VISSA AVVIKELSER KAN FÖREKOMMA


2 RoK

53 kvm

66310025

1104


Denna lägenhet har inget externt lägenhetsförråd utan lägenhetsförrådet finns inne i lägenheten

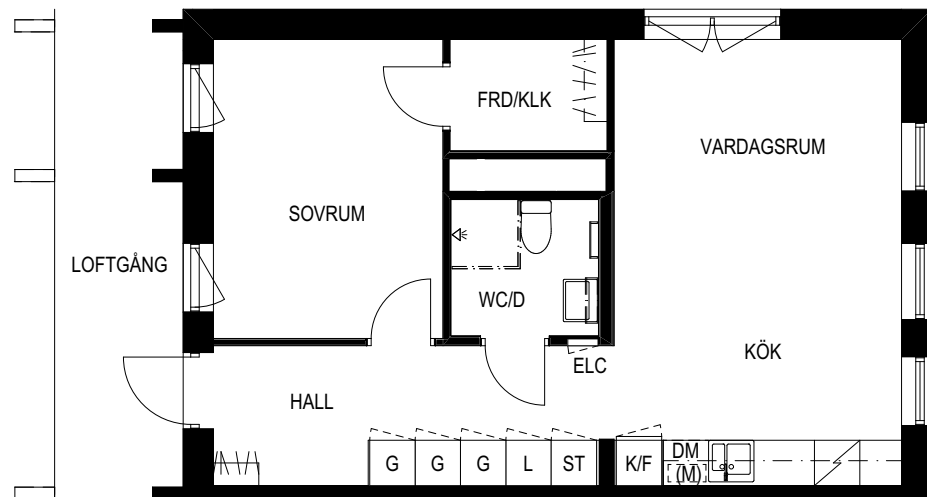

VISSA AVVIKELSER KAN FÖREKOMMA

0 1 2 5

G	Garderob	DM	Diskmaskin
L	Linneskåp		Hatthylla
ST	Städska		Handdukstork
H	Högska		Duschdraperiskena
K	Kylska	ELC	Elcentral
F	Frysska	KLK	Klädkammare
K/F	Kyl- / Frysska	FRD	Förråd
	Spis	(M)	Plats för mikrovågsugn
		TF	Takfönster

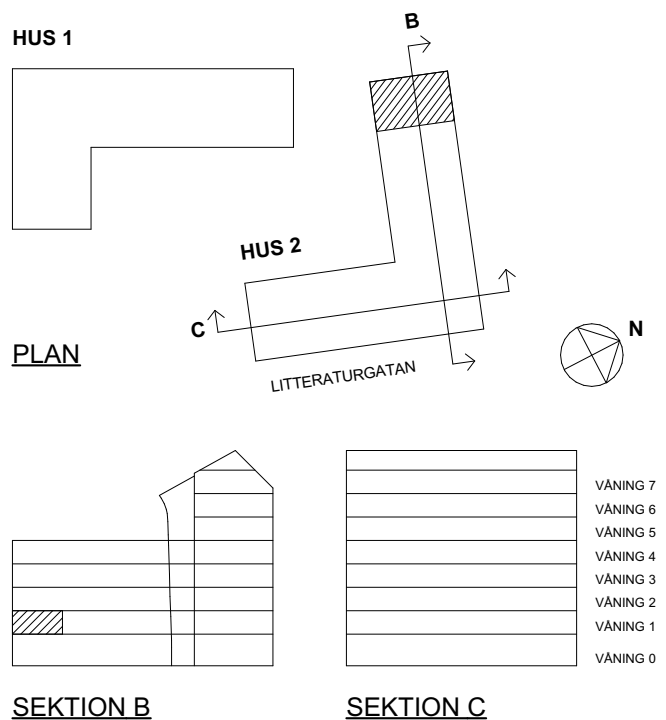


2 RoK

35 kvm

Våning 1 av 7

66310026



1105

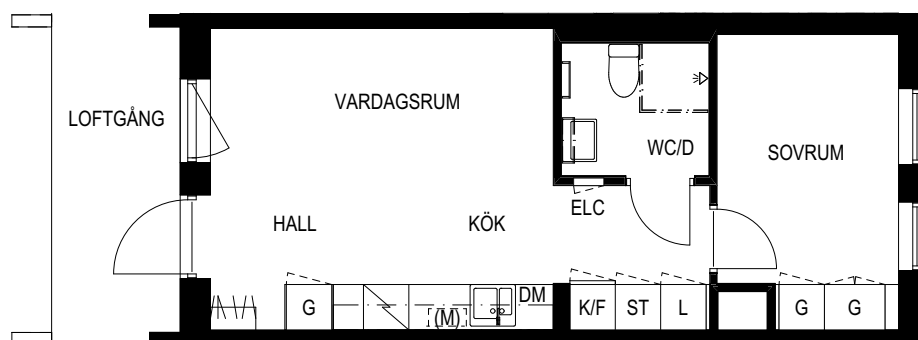


VISSA AVVIKELSER KAN FÖREKOMMA

0 1 2 5

G	Garderob	DM	Diskmaskin
L	Linneskåp		Hatthylla
ST	Städsåp		Handdukstork
H	Högsåp		Duschdraperiskena
K	Kylsåp	ELC	Elcentral
F	Fryssåp	KLK	Klädkammare
K/F	Kyl- / Fryssåp	FRD	Förråd
	Spis	(M)	Plats för mikrovågsugn
		TF	Takfönster

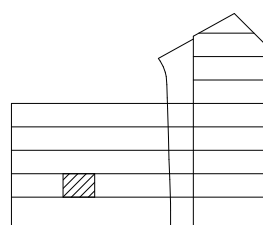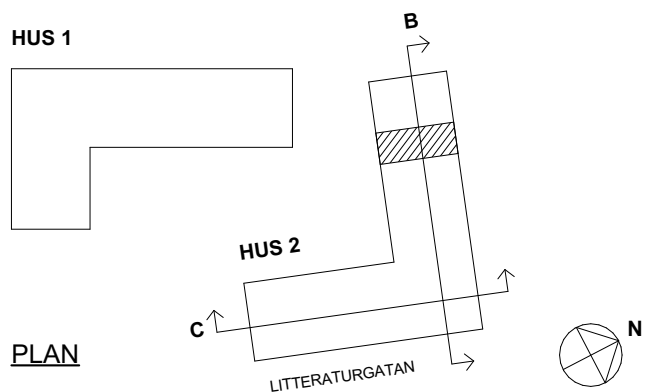

SEKTION B

 

VÄNING 7
VÄNING 6
VÄNING 5
VÄNING 4
VÄNING 3
VÄNING 2
VÄNING 1
VÄNING 0

Litteraturgatan 118



Lägenhetstyp

2 RoK

Storlek

35 kvm

Våning


Våning 1 av 7

Objektsnummer

66310027

Lägenhetsnummer

1106

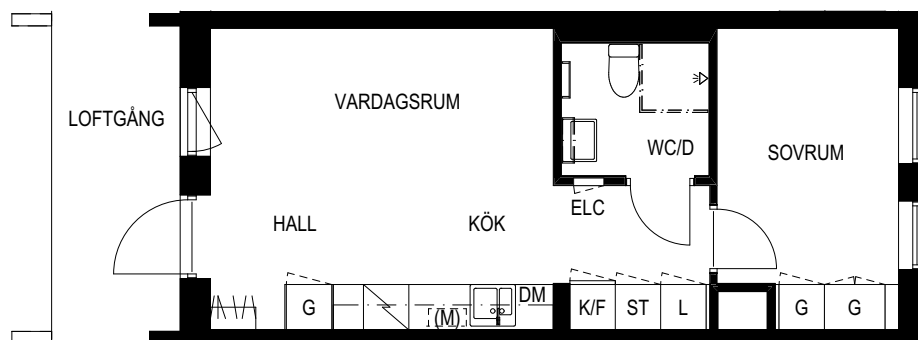


SKALA 1:100




0 1 2 5
METER

G	Garderob	DM	Diskmaskin
L	Linneskåp	TF	Hatthylla
ST	Städsåp	TF	Handdukstork
H	Högsåp	TF	Duschdraperiskena
K	Kylskåp	ELC	Elcentral
F	Frysåp	KLK	Klädkammare
K/F	Kyl- / Frysåp	FRD	Förråd
TF	Spis	(M)	Plats för mikrovågsugn
		TF	Takfönster



HUS 1

 

PLAN

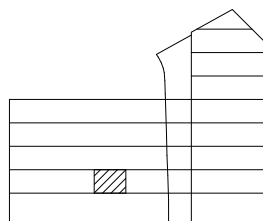

SEKTION B

 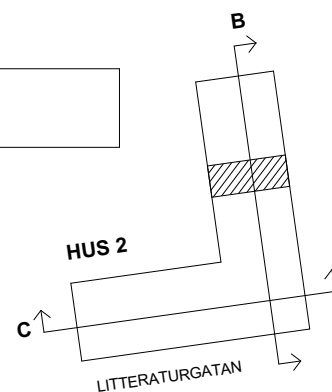

SEKTION C

VÅNING 7
VÅNING 6
VÅNING 5
VÅNING 4
VÅNING 3
VÅNING 2
VÅNING 1
VÅNING 0

VISSA AVVIKELSER KAN FÖREKOMMA


2 RoK

35 kvm

Våning 1 av 7

66310028


1107

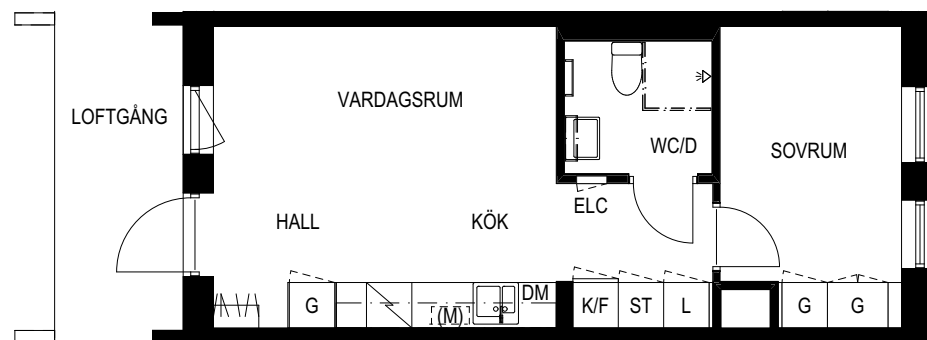

VISSA AVVIKELSER KAN FÖREKOMMA

0 1 2 5

G	Garderob	DM	Diskmaskin
L	Linneskåp		Hatthylla
ST	Städsåp		Handduksstork
H	Högsåp		Duschraperiskena
K	Kylsåp	ELC	Elcentral
F	Fryssåp	KLK	Klädkammare
K/F	Kyl- / Fryssåp	FRD	Förråd
	Spis	(M)	Plats för mikrovågsugn
		TF	Takfönster

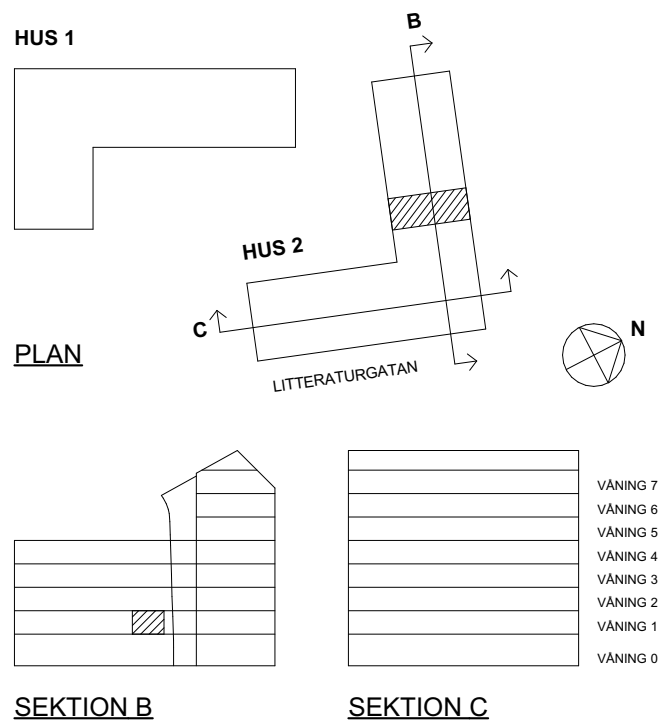

VÅNING 7
VÅNING 6
VÅNING 5
VÅNING 4
VÅNING 3
VÅNING 2
VÅNING 1
VÅNING 0

VISSA AVVIKELSER KAN FOREKOMMA

Litteraturgatan 118



POSEIDON

Lägenhetstyp

3 RoK

Storlek

65 kvm

Våning

Våning 1 av 7


Objektsnummer

66310030


Lägenhetsnummer

1109

Denna lägenhet har inget externt lägenhetsförråd utan lägenhetsförrådet finns inne i lägenheten

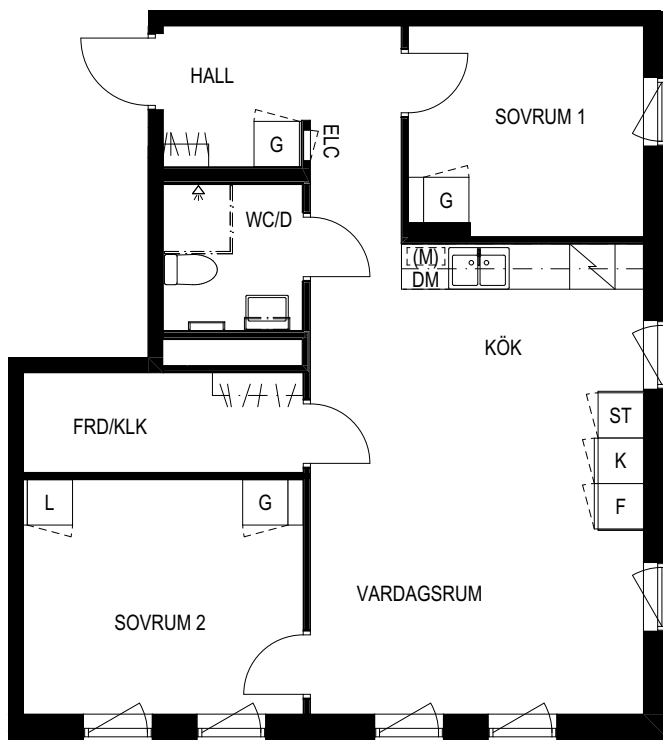

SKALA 1:100

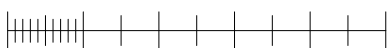


0 1 2 5


METER

G	Garderob	DM	Diskmaskin
L	Linneskåp		Hatthylla
ST	Städsåp		Handdukstork
H	Högsåp		Duschdraperiskena
K	Kylskåp	ELC	Elcentral
F	Frysåp	KLK	Klädkammare
K/F	Kyl- / Frysåp	FRD	Förråd
	Spis	(M)	Plats för mikrovågsugn
		TF	Takfönster



HUS 1

 

PLAN

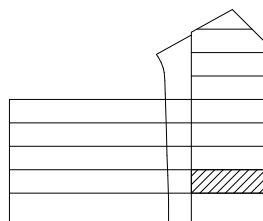

SEKTION B

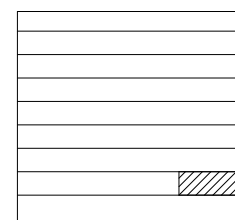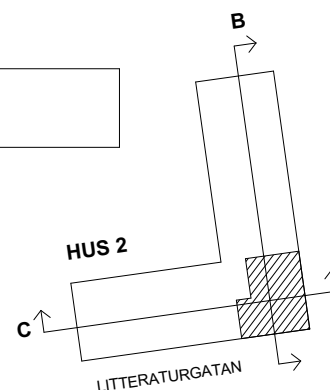

SEKTION C

VÅNING 7
VÅNING 6
VÅNING 5
VÅNING 4
VÅNING 3
VÅNING 2
VÅNING 1
VÅNING 0

VISSA AVVIKELSER KAN FÖREKOMMA

Litteraturgatan 118



POSEIDON

Lägenhetstyp

2 RoK

Storlek

35 kvm

Våning


Våning 2 av 7

Objektsnummer

66310031

Lägenhetsnummer

1201

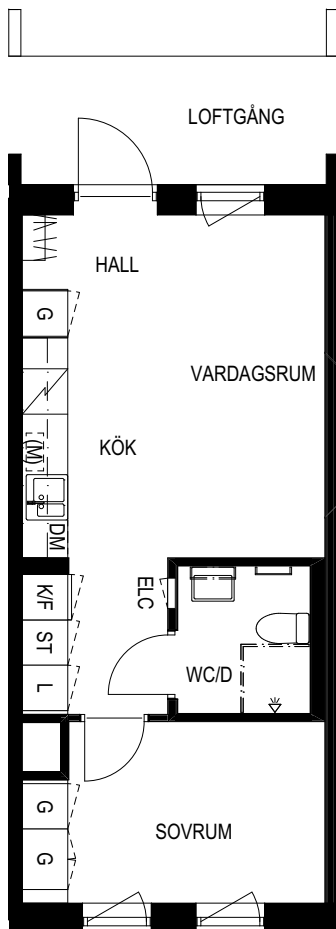


SKALA 1:100





0 1 2 5
METER

G	Garderob	DM	Diskmaskin
L	Linneskåp	TF	Hatthylla
ST	Städsåp	TF	Handdukstork
H	Högsåp	TF	Duschdraperiskena
K	Kylskåp	ELC	Elcentral
F	Frysskåp	KLK	Klädkammare
K/F	Kyl- / Frysskåp	FRD	Förråd
TF	Spis	(M)	Plats för mikrovågsugn
		TF	Takfönster


HUS 1

 

PLAN

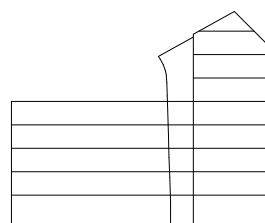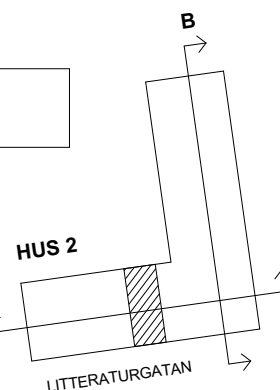

SEKTION B

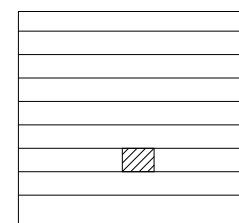

SEKTION C

VÅNING 7
VÅNING 6
VÅNING 5
VÅNING 4
VÅNING 3
VÅNING 2
VÅNING 1
VÅNING 0

VISSA AVVIKELSER KAN FÖREKOMMA


2 RoK

35 kvm

Våning 2 av 7

66310032

1202

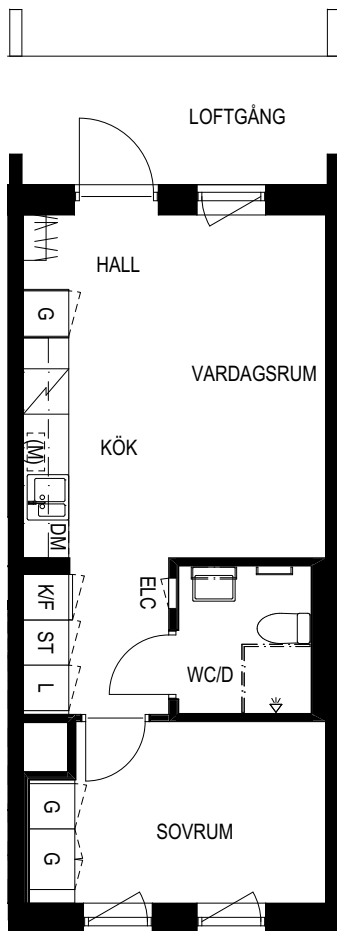


VISSA AVVIKELSER KAN FÖREKOMMA

0 1 2 5

METER

G	Garderob	DM	Diskmaskin
L	Linneskåp		Hatthylla
ST	Städsåp		Handdukstork
H	Högsåp		Duschdraperiskena
K	Kylsåp	ELC	Elcentral
F	Fryssåp	KLK	Klädkammare
K/F	Kyl- / Fryssåp	FRD	Förråd
	Spis	(M)	Plats för mikrovågsugn
		TF	Takfönster

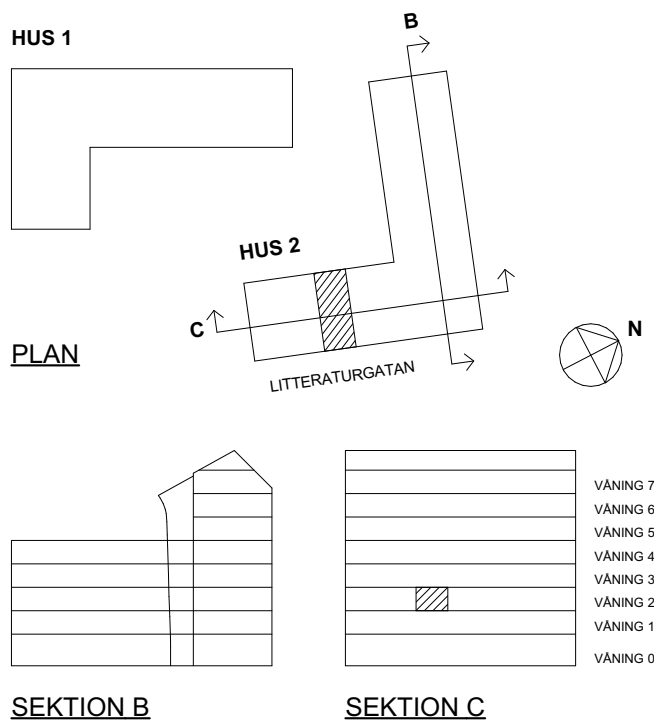

Litteraturgatan 118



POSEIDON

Lägenhetstyp

3 RoK

Storlek

74 kvm

Våning

Våning 2 av 7


Objektsnummer

66310033


Lägenhetsnummer

1203

Denna lägenhet har inget
externt lägenhetsförråd utan
lägenhetsförrådet finns inne
i lägenheten

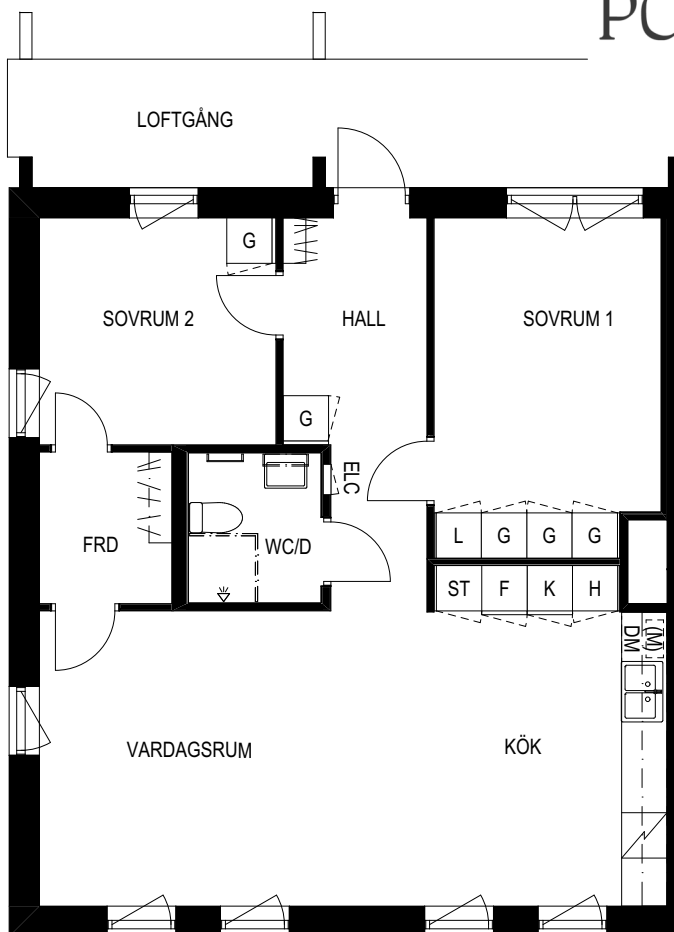

SKALA 1:100

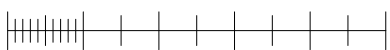


0 1 2 5


METER

G	Garderob	DM	Diskmaskin
L	Linneskåp	H	Hatthylla
ST	Städsåp	H	Handdukstork
H	Högsåp	D	Duschdraperiskena
K	Kylskåp	ELC	Elcentral
F	Frysåp	KLK	Klädkammare
K/F	Kyl- / Frysåp	FRD	Förråd
	Spis	(M)	Plats för mikrovågsugn
		TF	Takfönster



HUS 1

 

PLAN

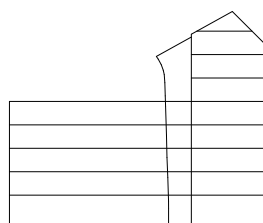

SEKTION B

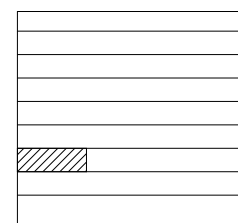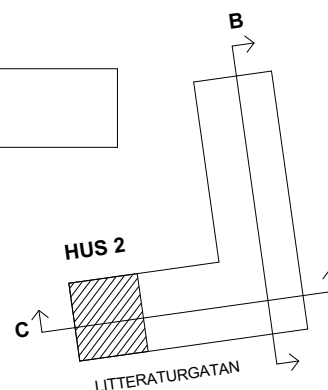

SEKTION C

VÅNING 7
VÅNING 6
VÅNING 5
VÅNING 4
VÅNING 3
VÅNING 2
VÅNING 1
VÅNING 0

VISSA AVVIKELSER KAN FÖREKOMMA


2 RoK

53 kvm

66310034

1204


Denna lägenhet har inget externt lägenhetsförråd utan lägenhetsförrådet finns inne i lägenheten

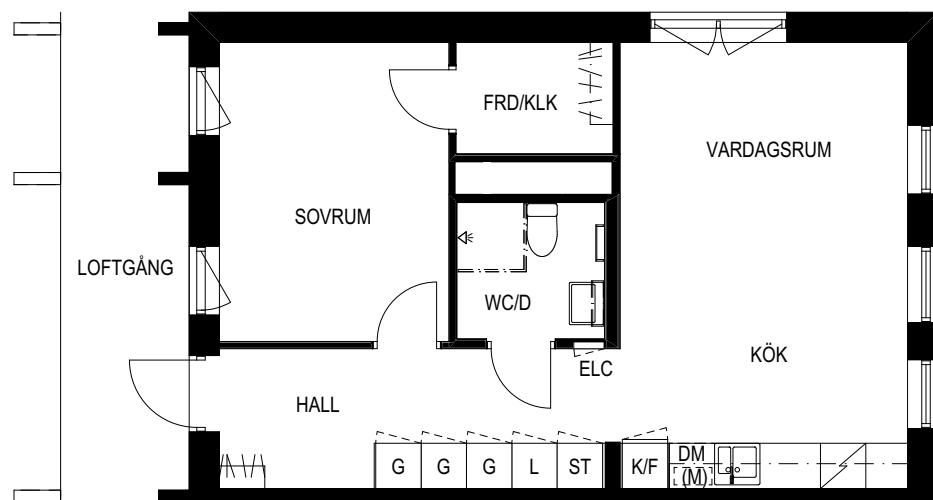

VISSA AVVIKELSER KAN FÖREKOMMA

0 1 2 5

G	Garderob	DM	Diskmaskin
L	Linneskåp		Hatthylla
ST	Städska		Handdukstork
H	Högska		Duschdraperiskena
K	Kylska	ELC	Elcentral
F	Frysska	KLK	Klädkammare
K/F	Kyl- / Frysska	FRD	Förråd
	Spis	(M)	Plats för mikrovågsugn
		TF	Takfönster

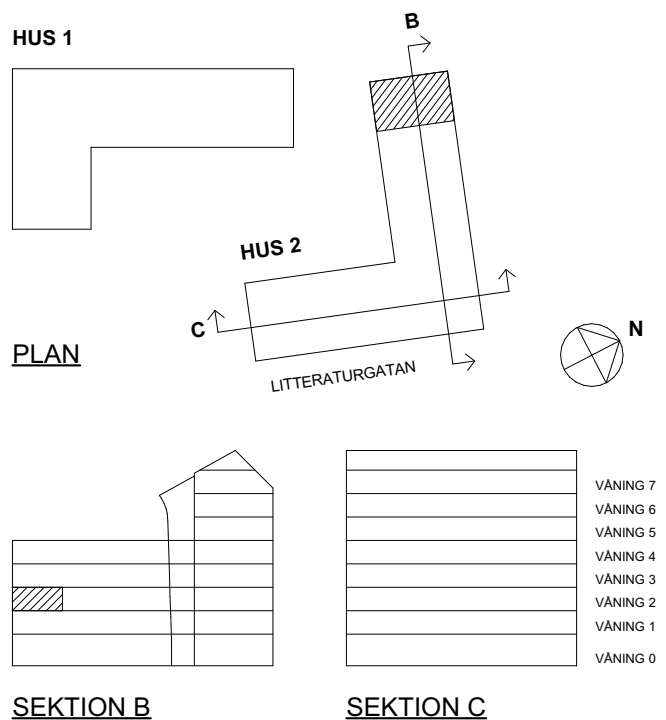


2 RoK

35 kvm

Våning 2 av 7

66310035

1205


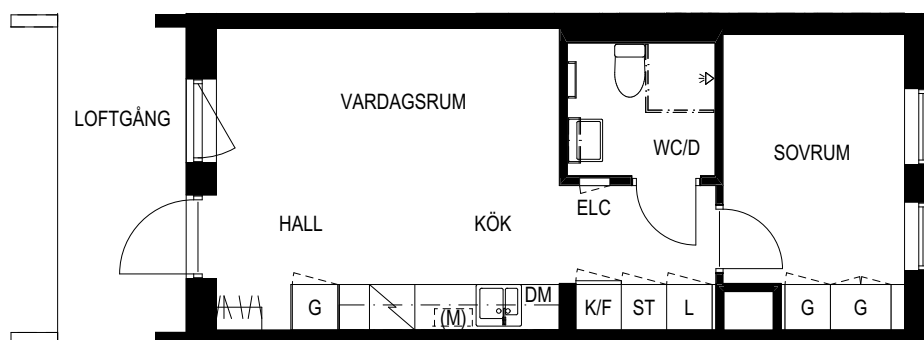


VISSA AVVIKELSER KAN FÖREKOMMA

0 1 2 5

METER

G	Garderob	DM	Diskmaskin
L	Linneskåp		Hatthylla
ST	Städska		Handdukstork
H	Högska		Duschdraperiskena
K	Kylska	ELC	Elcentral
F	Frysska	KLK	Klädkammare
K/F	Kyl- / Frysska	FRD	Förråd
	Spis	(M)	Plats för mikrovågsugn
		TF	Takfönster

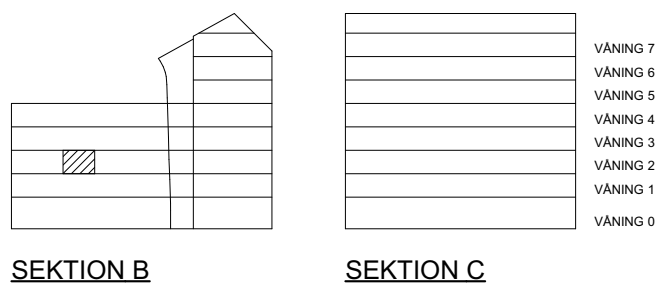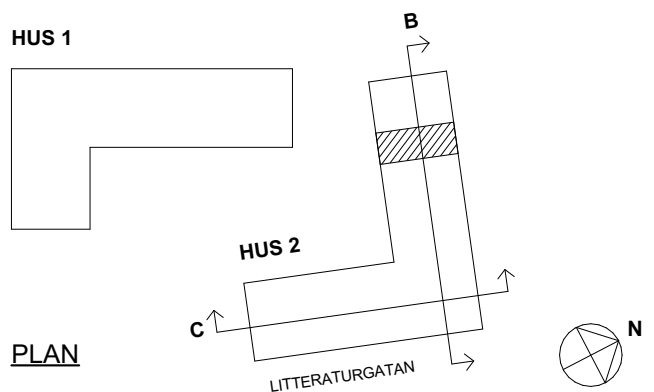

Litteraturgatan 118



POSEIDON

Lägenhetstyp

2 RoK

Storlek

35 kV_m

Våning


Våning 2 av 7

Objektsnummer

66310036


Lägenhetsnummer

1206

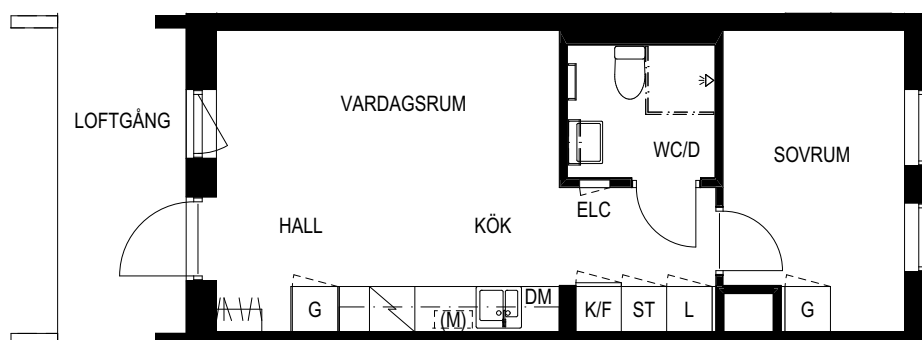

VISSA AVVIKELSER KAN FÖREKOMMA



SKALA 1:100

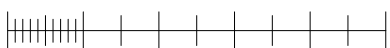

0 1 2 5

METER

G	Garderob	DM	Diskmaskin
L	Linneskåp		Hatthylla
ST	Städsåp		Handdukstork
H	Högsåp		Duschdraperiskena
K	Kylsåp	ELC	Elcentral
F	Fryssåp	KLK	Klädkammare
K/F	Kyl- / Fryssåp	FRD	Förråd
	Spis	(M)	Plats för mikrovågsugn
		TF	Takfönster

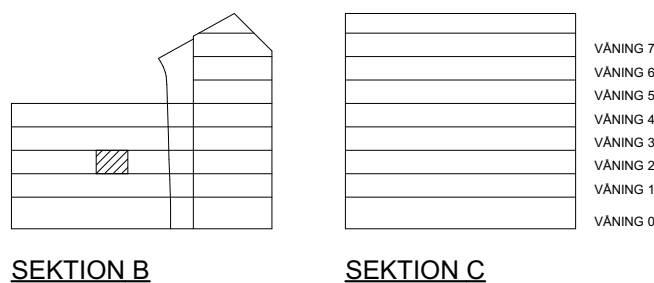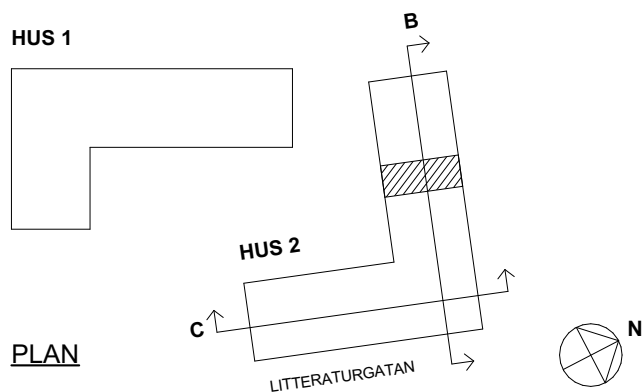

Litteraturgatan 118



Lägenhetstyp

2 RoK

Storlek

35 kvm

Våning


Våning 2 av 7

Objektsnummer

66310037

Lägenhetsnummer

1207

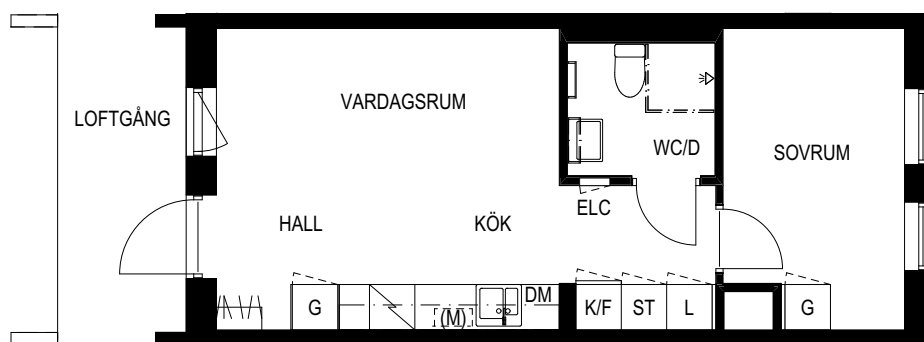


SKALA 1:100




0 1 2 5
METER

G	Garderob	DM	Diskmaskin
L	Linneskåp	TF	Hatthylla
ST	Städsåp	TF	Handdukstork
H	Högsåp	TF	Duschdraperiskena
K	Kylskåp	ELC	Elcentral
F	Frysåp	KLK	Klädkammare
K/F	Kyl- / Frysåp	FRD	Förråd
TF	Spis	(M)	Plats för mikrovågsugn
		TF	Takfönster



HUS 1

 

PLAN

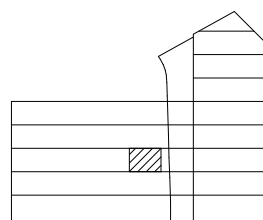

SEKTION B

 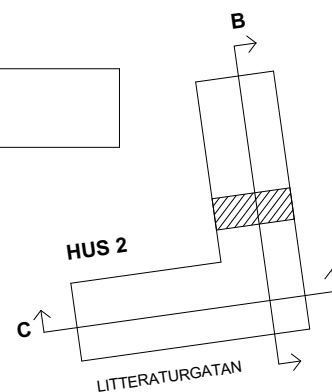

SEKTION C

VÅNING 7
VÅNING 6
VÅNING 5
VÅNING 4
VÅNING 3
VÅNING 2
VÅNING 1
VÅNING 0

VISSA AVVIKELSER KAN FÖREKOMMA


2 RoK

35 kvm

Våning 2 av 7

66310038

1208


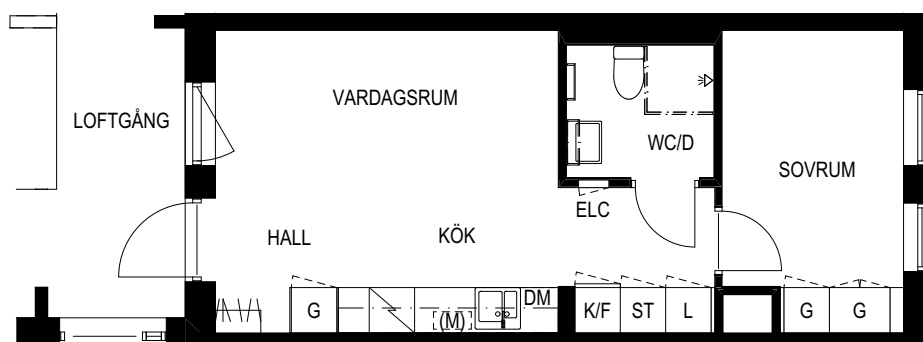


VISSA AVVIKELSER KAN FÖREKOMMA


0 1 2 5

METER

G	Garderob	DM	Diskmaskin
L	Linneskåp		Hatthylla
ST	Städsåp		Handdukstork
H	Högsåp		Duschdraperiskena
K	Kylsåp	ELC	Elcentral
F	Fryssåp	KLK	Klädkammare
K/F	Kyl- / Fryssåp	FRD	Förråd
	Spis	(M)	Plats för mikrovågsugn
		TF	Takfönster

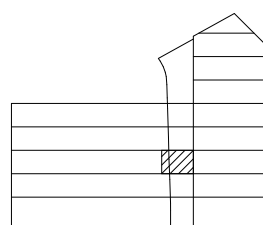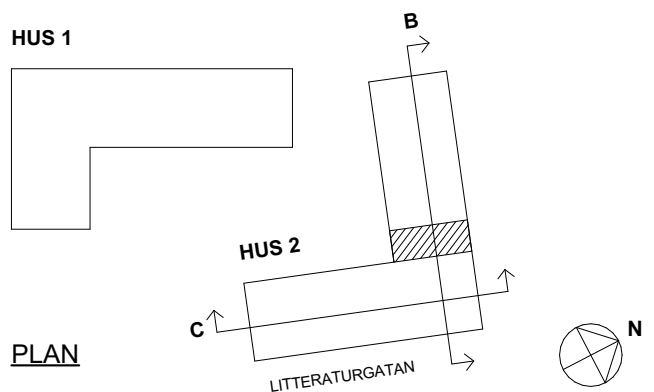

SEKTION B

 

SEKTION C

VÄNING 7
VÄNING 6
VÄNING 5
VÄNING 4
VÄNING 3
VÄNING 2
VÄNING 1
VÄNING 0

Litteraturgatan 118



Lägenhetstyp

3 RoK

Storlek

65 kvm

Våning

Våning 2 av 7


Objektsnummer

66310039


Lägenhetsnummer

1209

Denna lägenhet har inget externt lägenhetsförråd utan lägenhetsförrådet finns inne i lägenheten

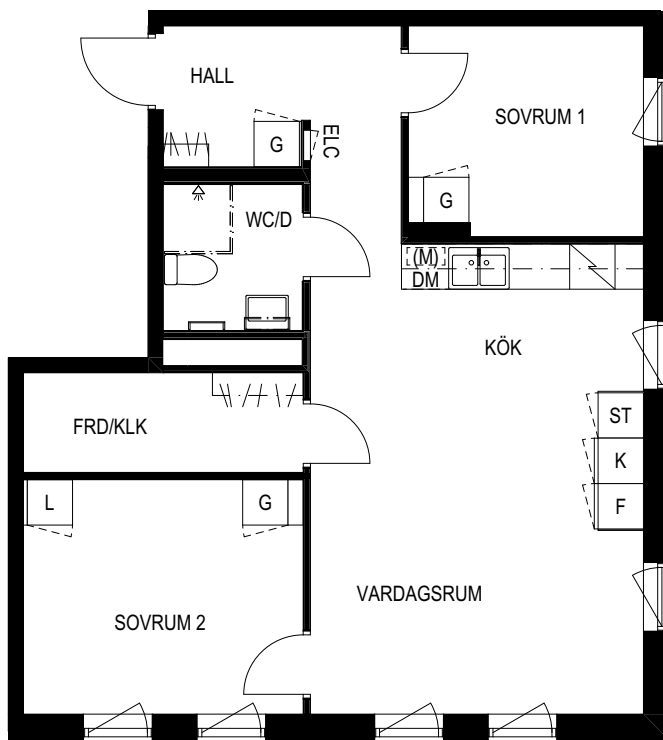

SKALA 1:100

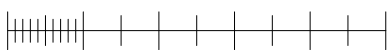


0 1 2 5


METER

	Garderob		Diskmaskin
	Linneskåp		Hatthylla
	Städsåp		Handdukstork
	Högsåp		Duschdraperiskena
	Kylskåp		Elcentral
	Frysåp		Klädkammare
	Kyl- / Frysåp		Förråd
	Spis		Plats för mikrovågsugn
			Takfönster



HUS 1

 

PLAN

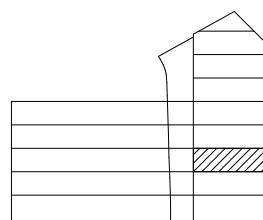

SEKTION B

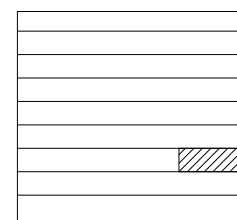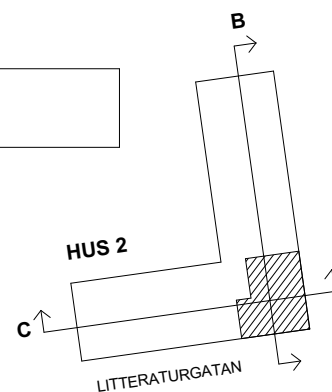

SEKTION C

VÅNING 7
VÅNING 6
VÅNING 5
VÅNING 4
VÅNING 3
VÅNING 2
VÅNING 1
VÅNING 0

VISSA AVVIKELSER KAN FÖREKOMMA

Litteraturgatan 118



POSEIDON

Lägenhetstyp

2 RoK

Storlek

35 kvm

Våning


Våning 3 av 7

Objektsnummer

66310040


Lägenhetsnummer

1301

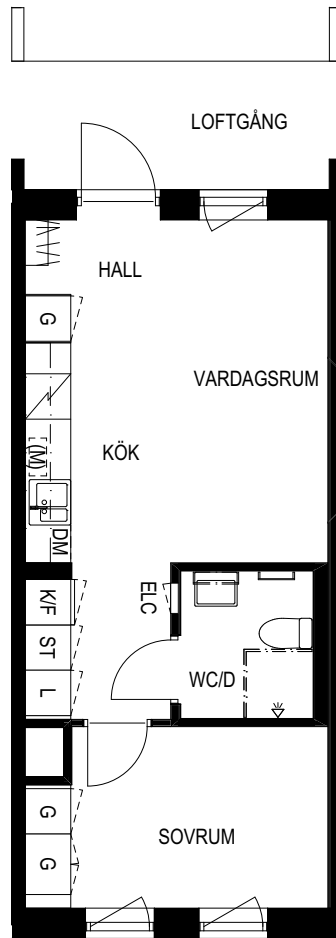

VISSA AVVIKELSER KAN FOREKOMMA

SKALA 1:100

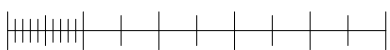


0 1 2 5



METER

G	Garderob	DM	Diskmaskin
L	Linneskåp		Hatthylla
ST	Städska		Handdukstork
H	Högska		Duschdraperiskena
K	Kylska	ELC	Elcentral
F	Frysska	KLK	Klädkammare
K/F	Kyl- / Frysska	FRD	Förråd
	Spis	(M)	Plats för mikrovågsugn
		TF	Takfönster


HUS 1

 

PLAN

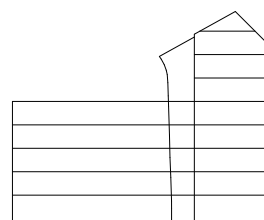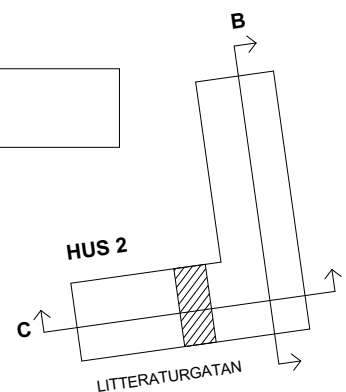

SEKTION B

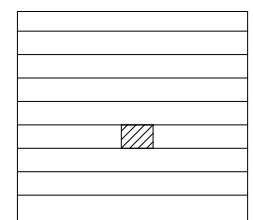

VÄNING 7
VÄNING 6
VÄNING 5
VÄNING 4
VÄNING 3
VÄNING 2
VÄNING 1
VÄNING 0

SEKTION C

VÄNING 7
VÄNING 6
VÄNING 5
VÄNING 4
VÄNING 3
VÄNING 2
VÄNING 1
VÄNING 0

SEKTION C

Litteraturgatan 118



POSEIDON

Lägenhetstyp

2 RoK

Storlek

74 kvm

Våning

Våning 3 av 7


Objektsnummer

66310042


Lägenhetsnummer

1303

Denna lägenhet har inget externt lägenhetsförråd utan lägenhetsförrådet finns inne i lägenheten

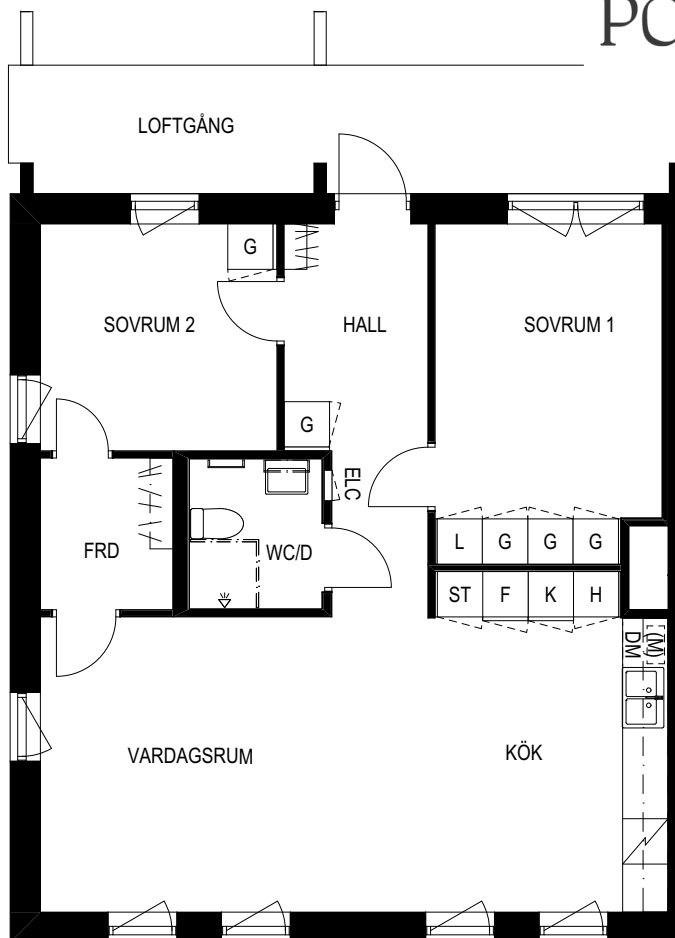

SKALA 1:100

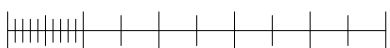


0 1 2 5


METER

G	Garderob	DM	Diskmaskin
L	Linneskåp	Hatthylla	
ST	Städsåp	Handdukstork	
H	Högsåp	Duschdraperiskena	
K	Kylskåp	ELC	Elcentral
F	Frysåp	KLK	Klädkammare
K/F	Kyl- / Frysåp	FRD	Förråd
Spis		(M)	Plats för mikrovågsugn
		TF	Takfönster

HUS 1


 


PLAN

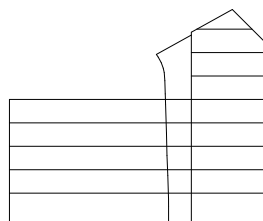

SEKTION B

B

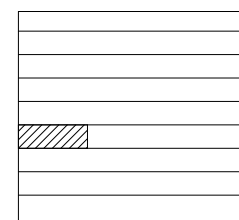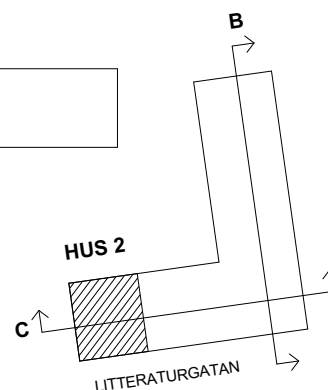

SEKTION C



VÅNING 7
VÅNING 6
VÅNING 5
VÅNING 4
VÅNING 3
VÅNING 2
VÅNING 1
VÅNING 0

VISSA AVVIKELSER KAN FÖREKOMMA

Litteraturgatan 118



POSEIDON

Lägenhetstyp

2 RoK

Storlek

53 kvm

Våning

Våning 3 av 7


Objektsnummer

66310043


Lägenhetsnummer

1304

Denna lägenhet har inget externt lägenhetsförråd utan lägenhetsförrådet finns inne i lägenheten

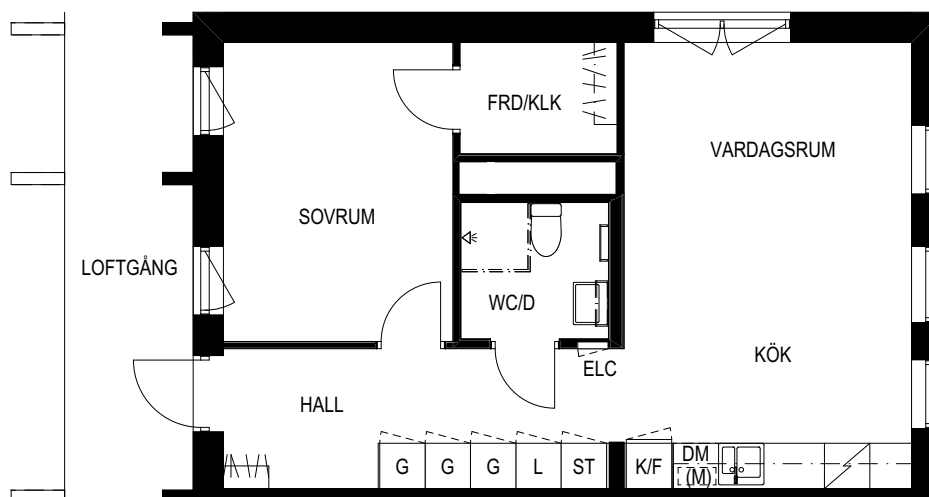

SKALA 1:100

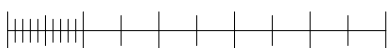


0 1 2 5


METER

G	Garderob	DM	Diskmaskin
L	Linneskåp	TF	Hatthylla
ST	Städsåp	TF	Handdukstork
H	Högsåp	TF	Duschdraperiskena
K	Kylskåp	ELC	Elcentral
F	Frysåp	KLK	Klädkammare
K/F	Kyl- / Frysåp	FRD	Förråd
TF	Spis	(M)	Plats för mikrovågsugn
		TF	Takfönster



HUS 1

 

PLAN

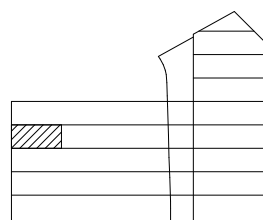


SEKTION B

 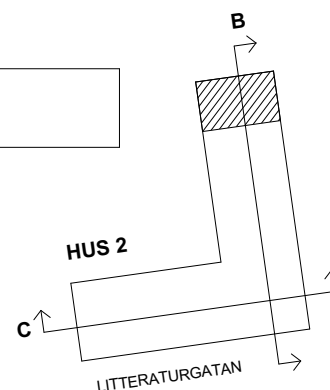

SEKTION C

VÅNING 7
VÅNING 6
VÅNING 5
VÅNING 4
VÅNING 3
VÅNING 2
VÅNING 1
VÅNING 0

VISSA AVVIKELSER KAN FÖREKOMMA

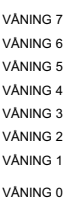


VISSA AVVIKELSER KAN FOREKOMMA

2 RoK

35 kvm

66310045


1306

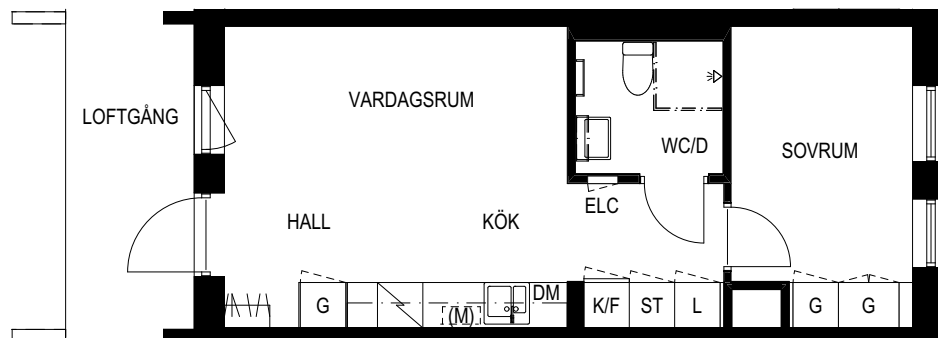

VISSA AVVIKELSER KAN FOREKOMMA

0 1 2 5

G	Garderob	DM	Diskmaskin
L	Linneskåp		Hatthylla
ST	Städska		Handdukstork
H	Högska		Duschdraperiskena
K	Kylska	ELC	Elcentral
F	Frysska	KLK	Klädkammare
K/F	Kyl- / Frysska	FRD	Förråd
	Spis	(M)	Plats för mikrovågsugn
		TF	Takfönster

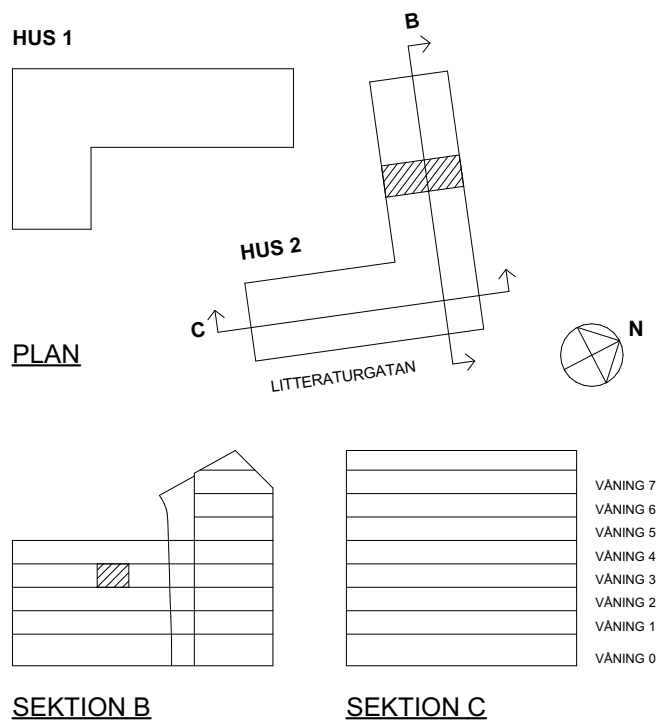

/ÄNING 7
 /ÄNING 6
 /ÄNING 5
 /ÄNING 4
 /ÄNING 3
 /ÄNING 2
 /ÄNING 1
 /ÄNING 0

Litteraturgatan 118



Lägenhetstyp

2 RoK

Storlek

35 kvm

Våning


Våning 3 av 7

Objektsnummer


66310047

Lägenhetsnummer

1308

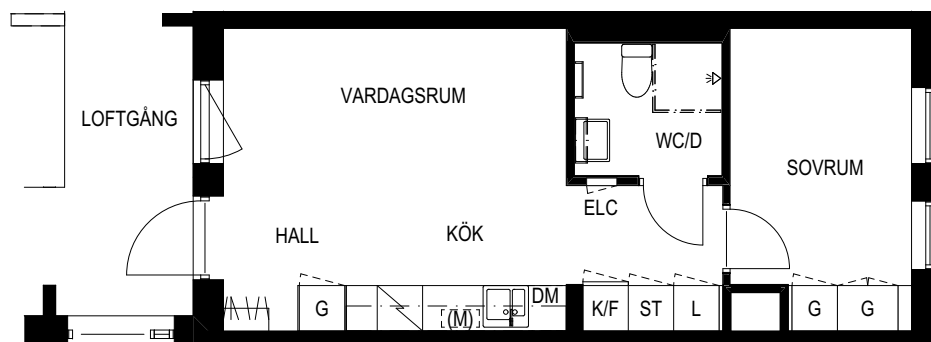


SKALA 1:100

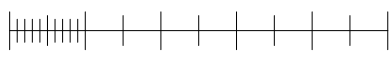



METER

G	Garderob	DM	Diskmaskin
L	Linneskåp	H	Hatthylla
ST	Städsåp	H	Handdukstork
H	Högsåp	H	Duschdraperiskena
K	Kylskåp	ELC	Elcentral
F	Frysåp	KLK	Klädkammare
K/F	Kyl- / Frysåp	FRD	Förråd
	Spis	(M)	Plats för mikrovågsugn
		TF	Takfönster


HUS 1

 

PLAN

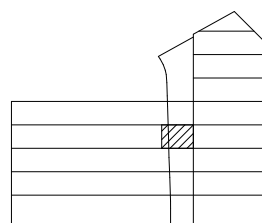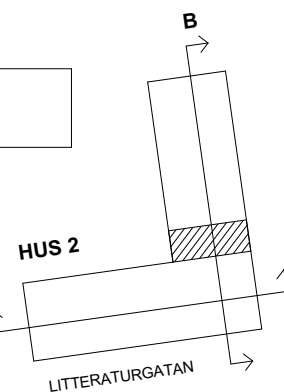

SEKTION B

 

SEKTION C

VÅNING 7
VÅNING 6
VÅNING 5
VÅNING 4
VÅNING 3
VÅNING 2
VÅNING 1
VÅNING 0

VISSA AVVIKELSER KAN FÖREKOMMA

Litteraturgatan 118



Lägenhetstyp

3 RoK

Storlek

65 kvm

Våning

Våning 3 av 7


Objektsnummer

66310048


Lägenhetsnummer

1309

Denna lägenhet har inget externt lägenhetsförråd utan lägenhetsförrådet finns inne i lägenheten

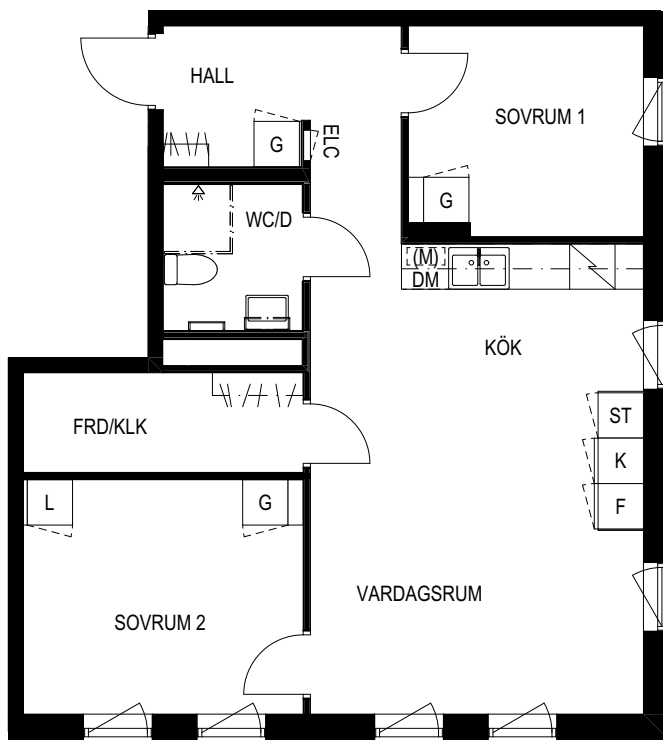

SKALA 1:100

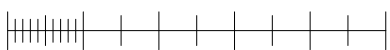


0 1 2 5



METER

G	Garderob	DM	Diskmaskin
L	Linneskåp		Hatthylla
ST	Städsåp		Handdukstork
H	Högsåp		Duschdraperiskena
K	Kylskåp	ELC	Elcentral
F	Frysåp	KLK	Klädkammare
K/F	Kyl- / Frysåp	FRD	Förråd
	Spis	(M)	Plats för mikrovågsugn
		TF	Takfönster


HUS 1

 

PLAN

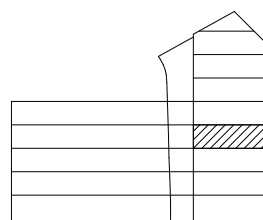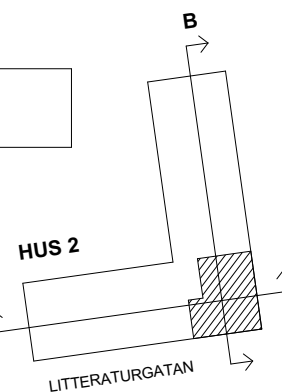

SEKTION B

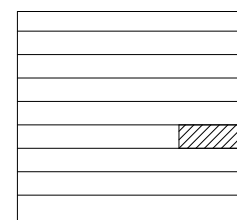

SEKTION C

VÅNING 7
VÅNING 6
VÅNING 5
VÅNING 4
VÅNING 3
VÅNING 2
VÅNING 1
VÅNING 0

VISSA AVVIKELSER KAN FÖREKOMMA


2 RoK

35 kvm

Våning 4 av 7

66310049

1401

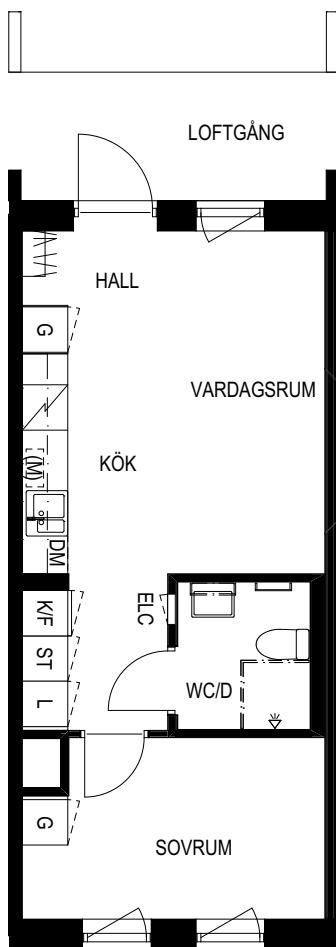


VISSA AVVIKELSER KAN FÖREKOMMA

0 1 2 5

METER

G	Garderob	DM	Diskmaskin
L	Linneskåp		Hatthylla
ST	Städska		Handdukstork
H	Högska		Duschdraperiskena
K	Kylska	ELC	Elcentral
F	Frysska	KLK	Klädkammare
K/F	Kyl- / Frysska	FRD	Förråd
	Spis	(M)	Plats för mikrovågsugn
		TF	Takfönster

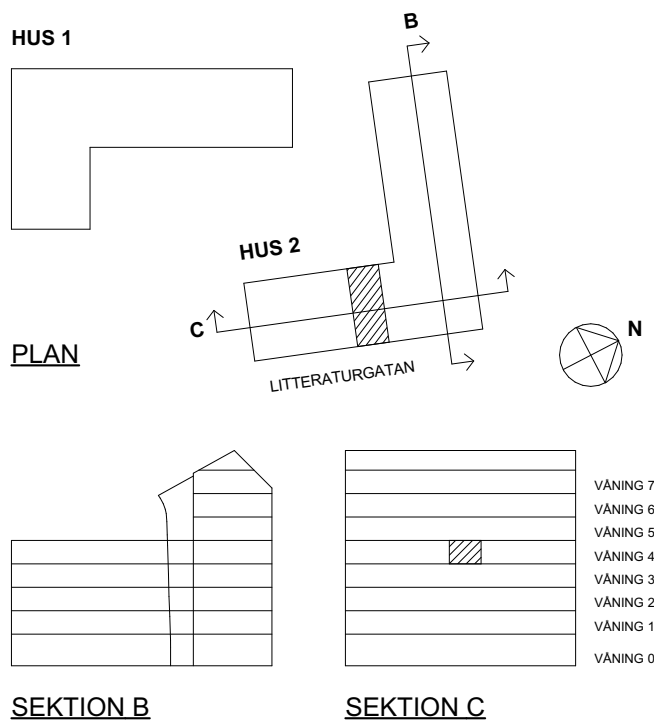


2 RoK

35 kvm

Våning 4 av 7

66310050

1402

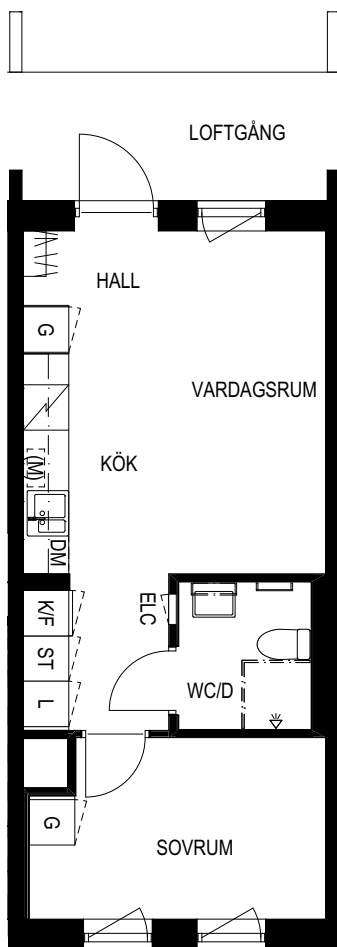


VISSA AVVIKELSER KAN FÖREKOMMA

0 1 2 5

METER

G	Garderob	DM	Diskmaskin
L	Linneskåp		Hatthylla
ST	Städska		Handdukstork
H	Högska		Duschdraperiskena
K	Kylska	ELC	Elcentral
F	Frysska	KLK	Klädkammare
K/F	Kyl- / Frysska	FRD	Förråd
	Spis	(M)	Plats för mikrovågsugn
		TF	Takfönster

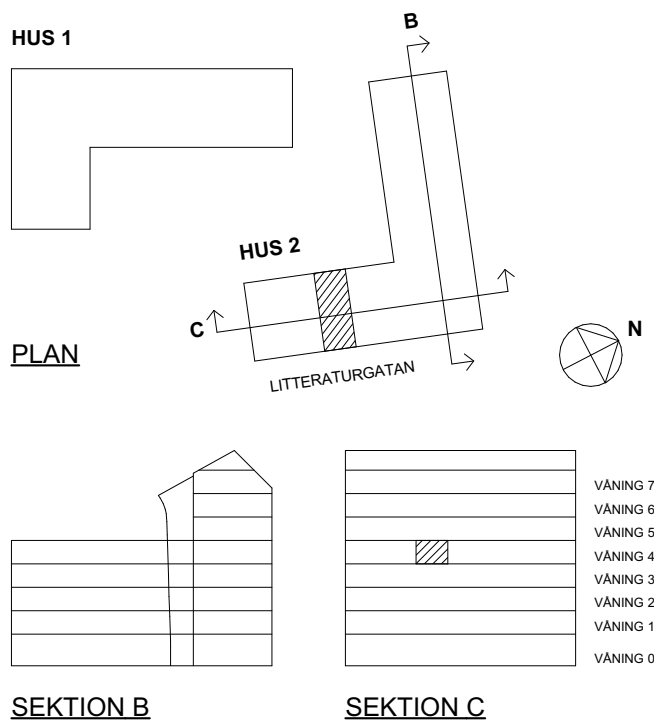

Litteraturgatan 118



POSEIDON

Lägenhetstyp

3 RoK

Storlek

74 kvm

Våning

Våning 4 av 7


Objektsnummer

66310051


Lägenhetsnummer

1403

Denna lägenhet har inget externt lägenhetsförråd utan lägenhetsförrådet finns inne i lägenheten

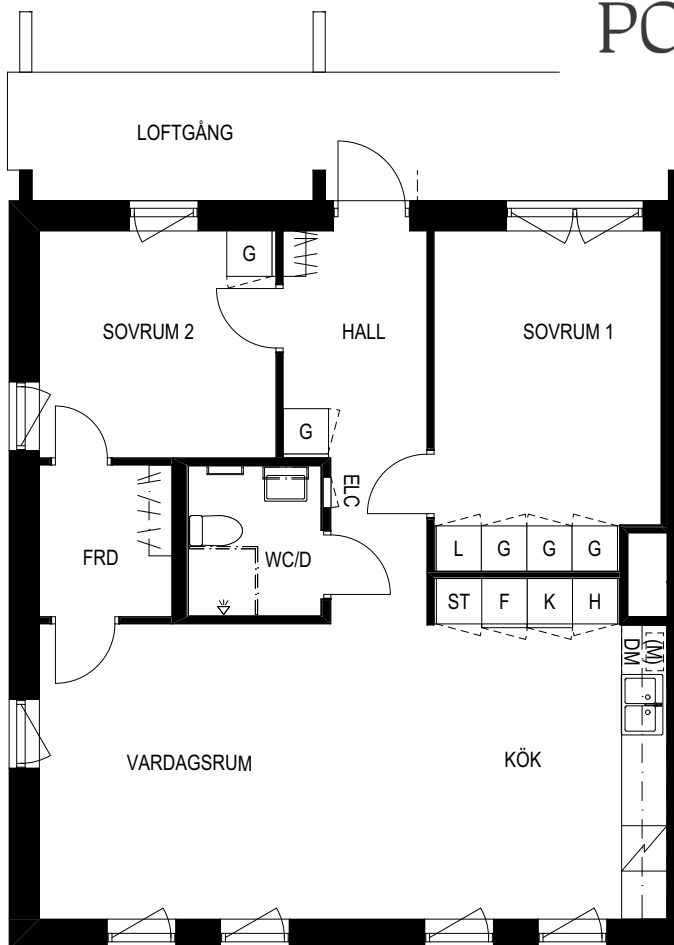

SKALA 1:100

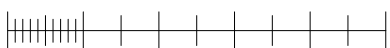


0 1 2 5

METER


G	Garderob
L	Linneskåp
ST	Städsåp
H	Högsåp
K	Kylskåp
F	Frysåp
K/F	Kyl- / Frysåp
	Spis

DM	Diskmaskin
	Hatthylla
	Handdukstork
	Duschdraperiskena
ELC	Elcentral
KLK	Klädkammare
FRD	Förråd
(M)	Plats för mikrovågsugn
TF	Takfönster

HUS 1

 


PLAN

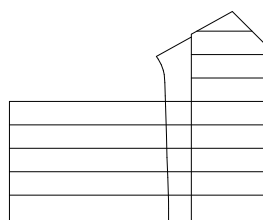


SEKTION B

B

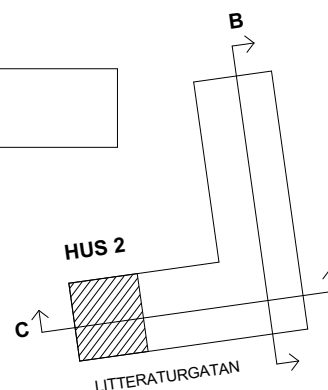

C

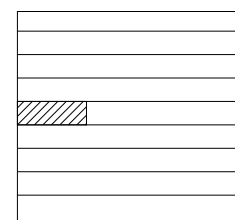

SEKTION C



VÅNING 7
VÅNING 6
VÅNING 5
VÅNING 4
VÅNING 3
VÅNING 2
VÅNING 1
VÅNING 0

VISSA AVVIKELSER KAN FÖREKOMMA

2 RoK

53 kvm

66310052

1404

Floor plan of a 4-room apartment (4 rum) with a total area of 57.00 m². The plan shows a living room (Vardagsrum) with a fireplace, a kitchen (Kök), a bedroom (Sovrum), a bathroom (WC/D), and a hallway (Hall). There is also a loft (Loftgång) and a storage room (ST). The apartment is located on the 1st floor of a building.

0 1 2 5

G	Garderob	DM	Diskmaskin
L	Linneskåp		Hatthylla
ST	Städska		Handdukstork
H	Högska		Duschdraperiskena
K	Kylska	ELC	Elcentral
F	Frysska	KLK	Klädkammare
K/F	Kyl- / Frysska	FRD	Förråd
	Spis	(M)	Plats för mikrovågsugn
		TF	Takfönster

[illegible]

SEKTION C


VÅNING 7
VÅNING 6
VÅNING 5
VÅNING 4
VÅNING 3
VÅNING 2
VÅNING 1
VÅNING 0

2 RoK


35 kvm

66310053


1405

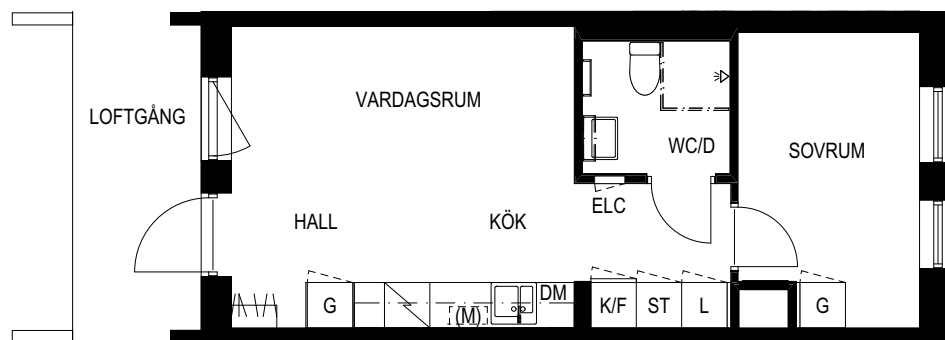

SKALA 1:100

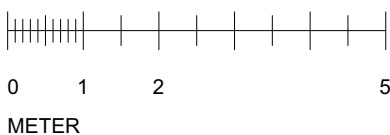

G	Garderob	DM	Diskmaskin
L	Linneskåp		Hatthylla
ST	Städska		Handdukstork
H	Högska		Duschdraperiskena
K	Kylska	ELC	Elcentral
F	Frysska	KLK	Klädkammare
K/F	Kyl- / Frysska	FRD	Förråd
	Spis	(M)	Plats för mikrovågsugn
		TF	Takfönster

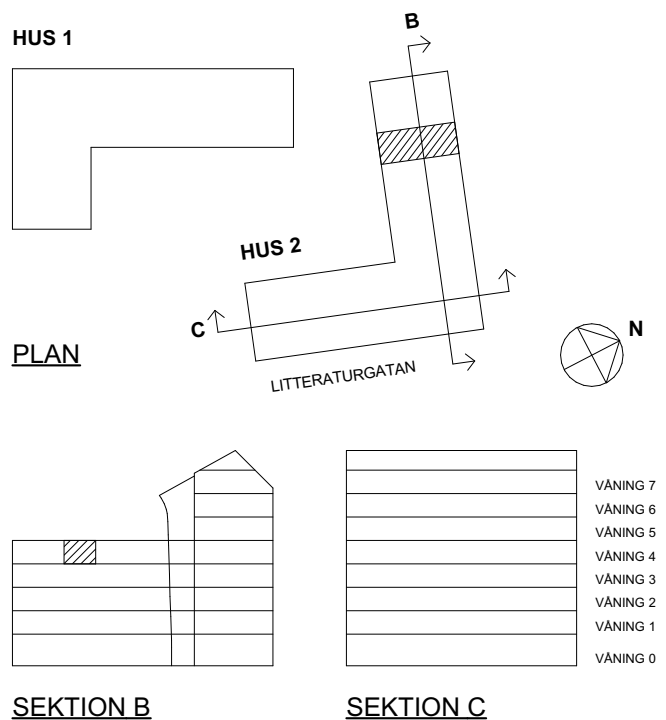

Litteraturgatan 118



Lägenhetstyp

2 RoK

Storlek

35 kvm

Våning


Våning 4 av 7

Objektsnummer

66310054

Lägenhetsnummer


1406

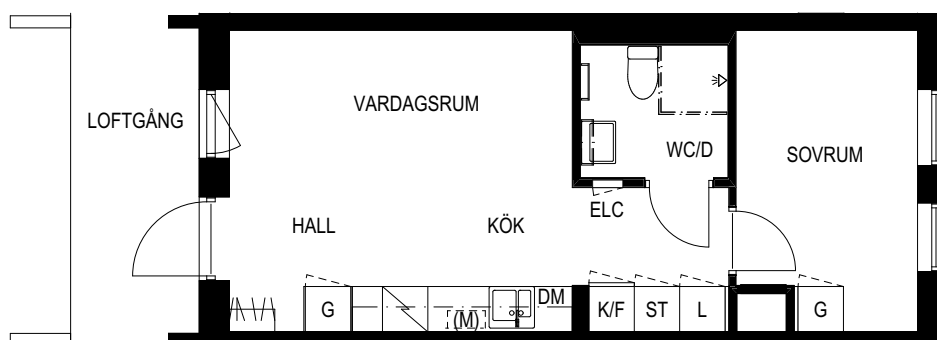

SKALA 1:100



G	Garderob	DM	Diskmaskin
L	Linneskåp	TF	Hatthylla
ST	Städsåp	TF	Handdukstork
H	Högsåp	TF	Duschdraperiskena
K	Kylskåp	ELC	Elcentral
F	Frysåp	KLK	Klädkammare
K/F	Kyl- / Frysåp	FRD	Förråd
TF	Spis	(M)	Plats för mikrovågsugn
		TF	Takfönster

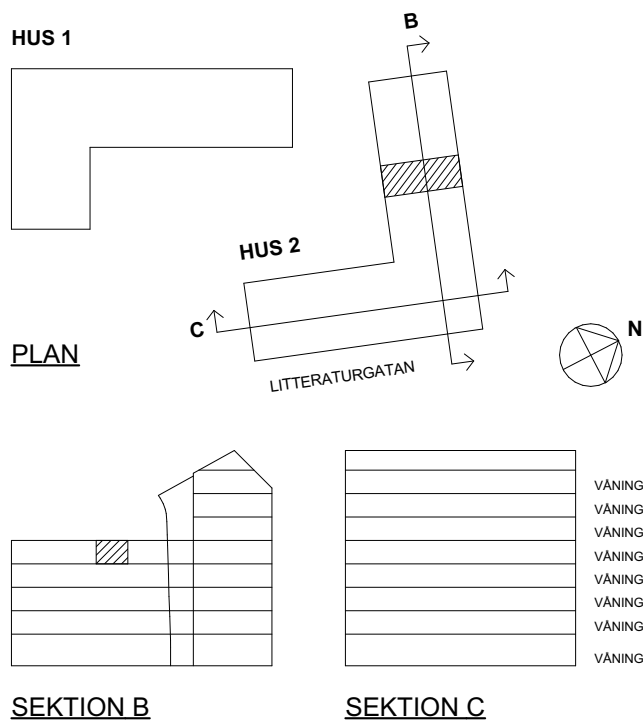

VISSA AVVIKELSER KAN FÖREKOMMA


2 RoK

35 kvm

Våning 4 av 7

66310055



1407

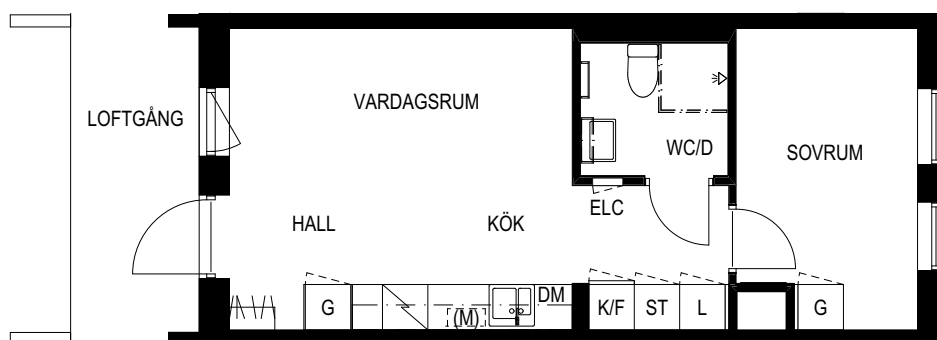


VISSA AVVIKELSER KAN FÖREKOMMA

0 1 2 5

G	Garderob	DM	Diskmaskin
L	Linneskåp		Hatthylla
ST	Städsåp		Handdukstork
H	Högsåp		Duschdraperiskena
K	Kylsåp	ELC	Elcentral
F	Fryssåp	KLK	Klädkammare
K/F	Kyl- / Fryssåp	FRD	Förråd
	Spis	(M)	Plats för mikrovågsugn
		TF	Takfönster

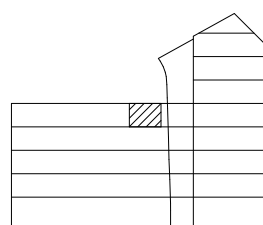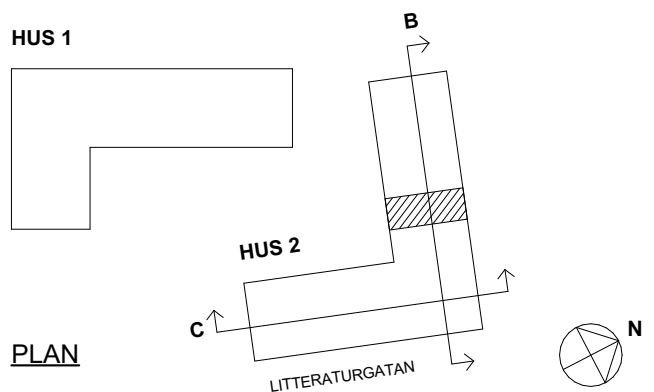

SEKTION B

 

SEKTION C


VÄNING 7
VÄNING 6
VÄNING 5
VÄNING 4
VÄNING 3
VÄNING 2
VÄNING 1
VÄNING 0

2 RoK

35 kvm

66310056


1408

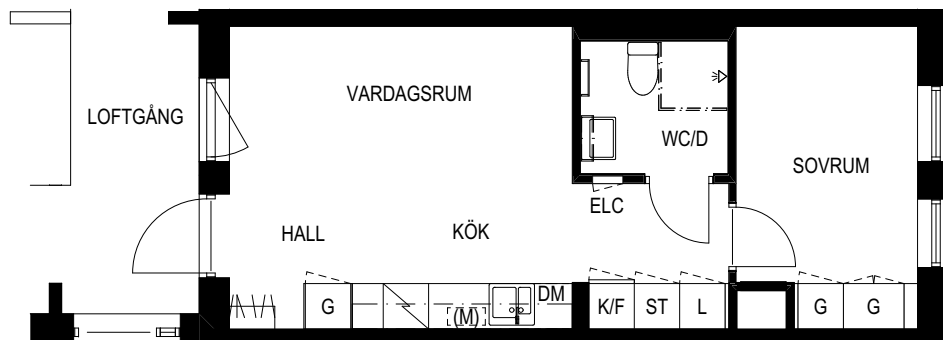

VISSA AVVIKELSER KAN FÖREKOMMA

0 1 2 5

G	Garderob	DM	Diskmaskin
L	Linneskåp		Hatthylla
ST	Städska		Handdukstork
H	Högska		Duschdraperiskena
K	Kylska	ELC	Elcentral
F	Frysska	KLK	Klädkammare
K/F	Kyl- / Frysska	FRD	Förråd
	Spis	(M)	Plats för mikrovågsugn
		TF	Takfönster

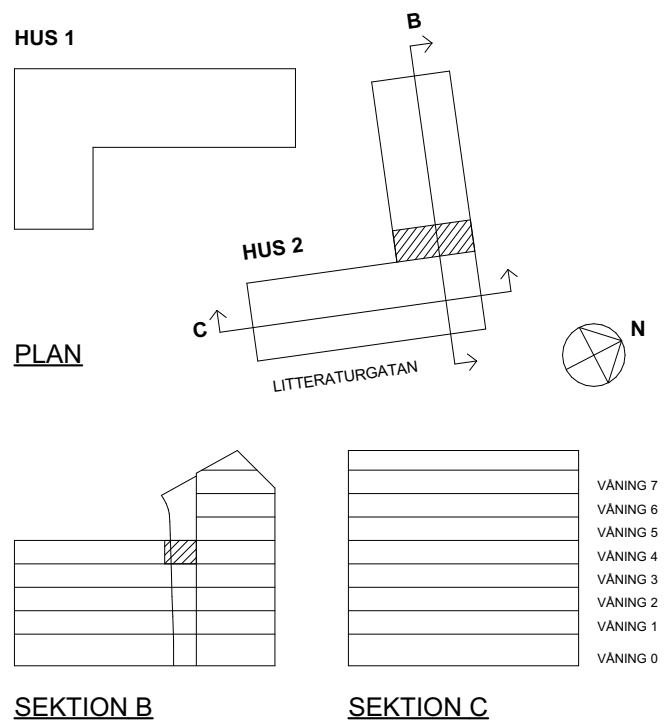

Litteraturgatan 118



Lägenhetstyp

3 RoK

Storlek

65 kvm

Våning

Våning 4 av 7


Objektsnummer

66310057


Lägenhetsnummer

1409

Denna lägenhet har inget externt lägenhetsförråd utan lägenhetsförrådet finns inne i lägenheten

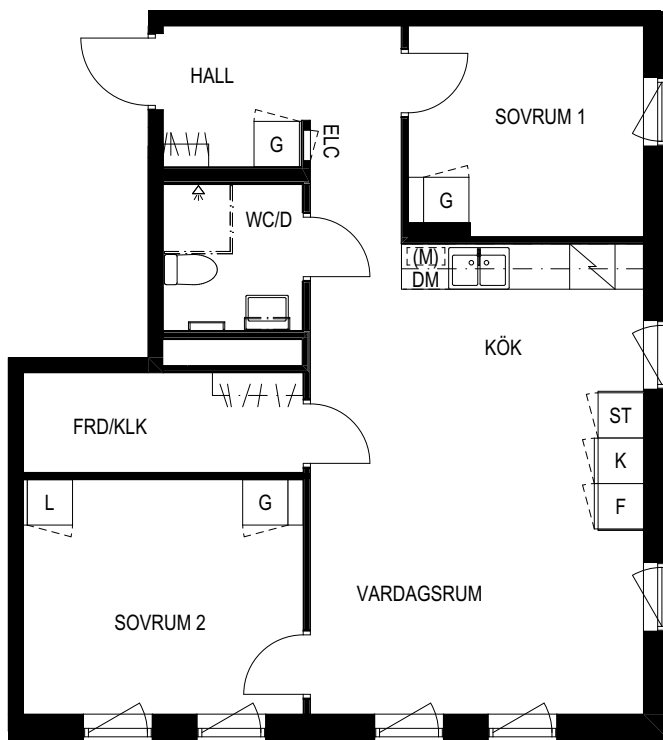


SKALA 1:100

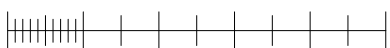


0 1 2 5
METER

G	Garderob	DM	Diskmaskin
L	Linneskåp	H	Hatthylla
ST	Städsåp	H	Handdukstork
H	Högsåp	D	Duschdraperiskena
K	Kylskåp	ELC	Elcentral
F	Frysåp	KLK	Klädkammare
K/F	Kyl- / Frysåp	FRD	Förråd
S	Spis	(M)	Plats för mikrovågsugn
		TF	Takfönster



HUS 1

 

PLAN

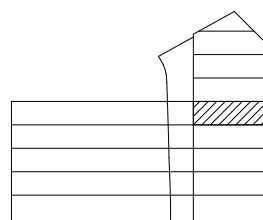

SEKTION B

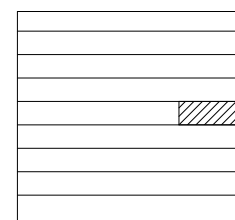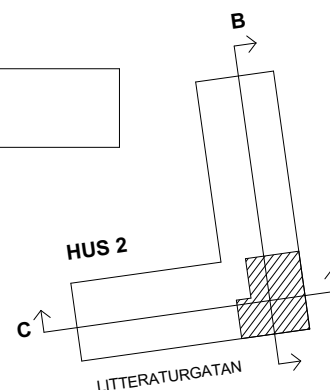

SEKTION C

VÅNING 7
VÅNING 6
VÅNING 5
VÅNING 4
VÅNING 3
VÅNING 2
VÅNING 1
VÅNING 0

VISSA AVVIKELSER KAN FÖREKOMMA


2 RoK

35 kvm

Våning 5 av 7

66310058


1501

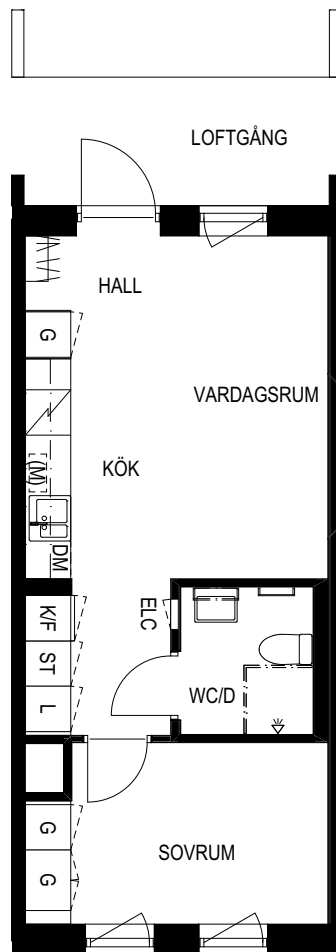

VISSA AVVIKELSER KAN FÖREKOMMA

0 1 2 5

G	Garderob	DM	Diskmaskin
L	Linneskåp		Hatthylla
ST	Städska		Handdukstork
H	Högska		Duschdraperiskena
K	Kylska	ELC	Elcentral
F	Frysska	KLK	Klädkammare
K/F	Kyl- / Frysska	FRD	Förråd
	Spis	(M)	Plats för mikrovågsugn
		TF	Takfönster

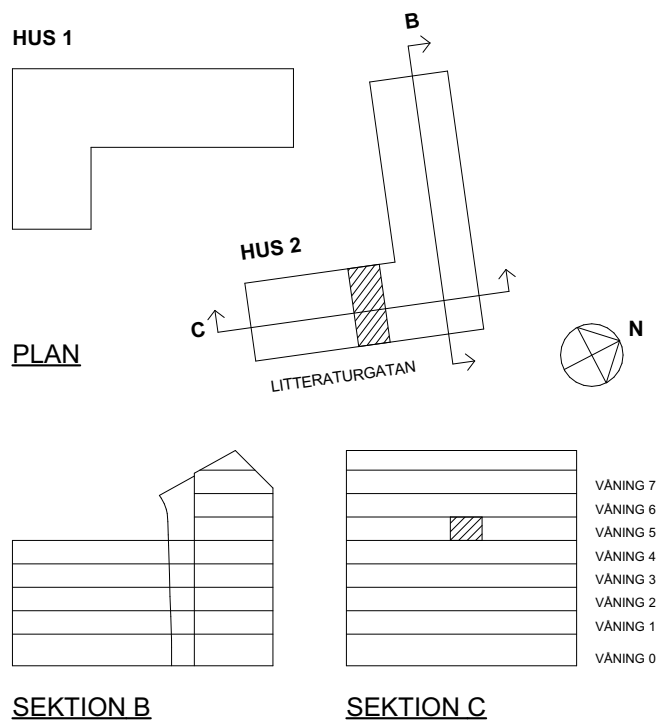

Litteraturgatan 118



POSEIDON

Lägenhetstyp

2 RoK

Storlek

35 kvm

Våning


Våning 5 av 7

Objektsnummer

66310059


Lägenhetsnummer

1502

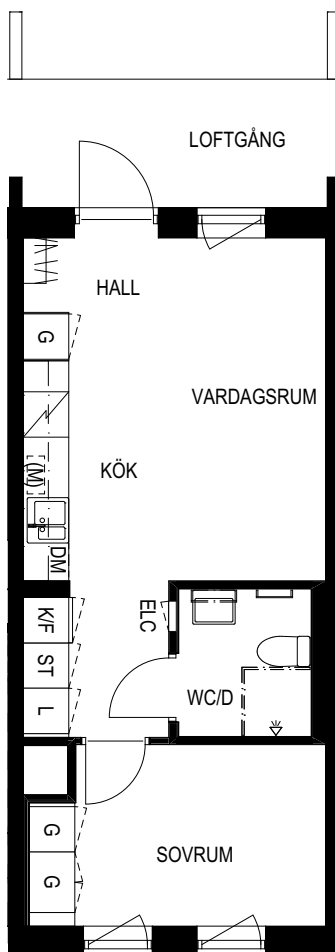

VISSA AVVIKELSER KAN FÖREKOMMA

SKALA 1:100

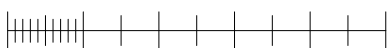

0 1 2 5



METER

G	Garderob	DM	Diskmaskin
L	Linneskåp		Hatthylla
ST	Städsåp		Handdukstork
H	Högsåp		Duschdraperiskena
K	Kylsåp	ELC	Elcentral
F	Fryssåp	KLK	Klädkammare
K/F	Kyl- / Fryssåp	FRD	Förråd
	Spis	(M)	Plats för mikrovågsugn
		TF	Takfönster


HUS 1



PLAN

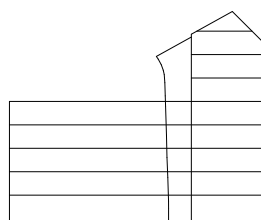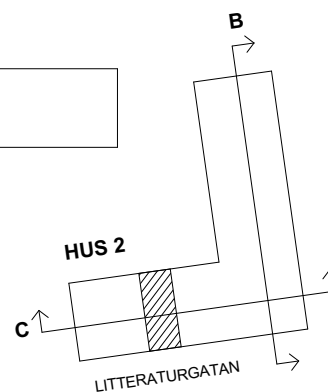

SEKTION B

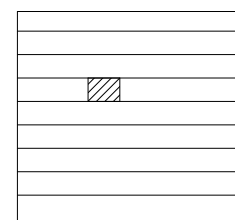

VÄNING 7
VÄNING 6
VÄNING 5
VÄNING 4
VÄNING 3
VÄNING 2
VÄNING 1
VÄNING 0

SEKTION C

Litteraturgatan 118



POSEIDON

Lägenhetstyp

3 RoK

Storlek

74 kvm

Våning

Våning 5 av 7


Objektsnummer

66310060


Lägenhetsnummer

1503

Denna lägenhet har inget externt lägenhetsförråd utan lägenhetsförrådet finns inne i lägenheten

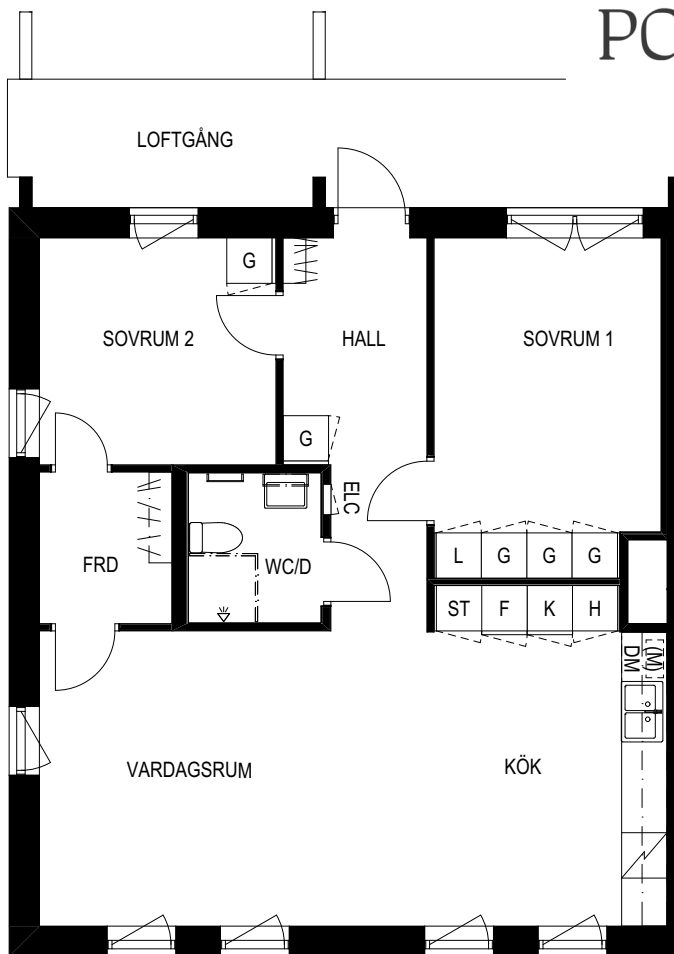

SKALA 1:100

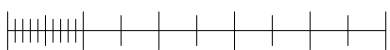


0 1 2 5

METER



G	Garderob	DM	Diskmaskin
L	Linneskåp	Hatthylla	
ST	Städsåp	Handdukstork	
H	Högsåp	Duschdraperiskena	
K	Kylskåp	ELC	Elcentral
F	Frysåp	KLK	Klädkammare
K/F	Kyl- / Frysåp	FRD	Förråd
Spis		(M)	Plats för mikrovågsugn
		TF	Takfönster

HUS 1

 


PLAN

HUS 2

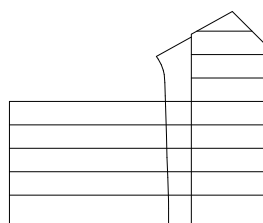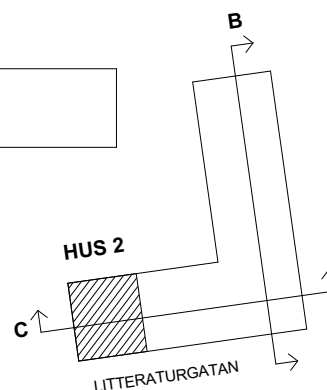

SEKTION B

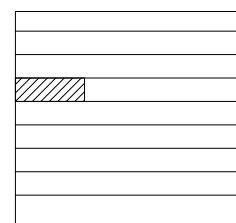

SEKTION C

VÅNING 7
VÅNING 6
VÅNING 5
VÅNING 4
VÅNING 3
VÅNING 2
VÅNING 1
VÅNING 0

VISSA AVVIKELSER KAN FÖREKOMMA

Litteraturgatan 118



Lägenhetstyp

3 RoK

Storlek

64 kvm

Våning

Våning 5 av 7


Objektsnummer

66310061


Lägenhetsnummer

1504

Denna lägenhet har inget externt lägenhetsförråd utan lägenhetsförrådet finns inne i lägenheten

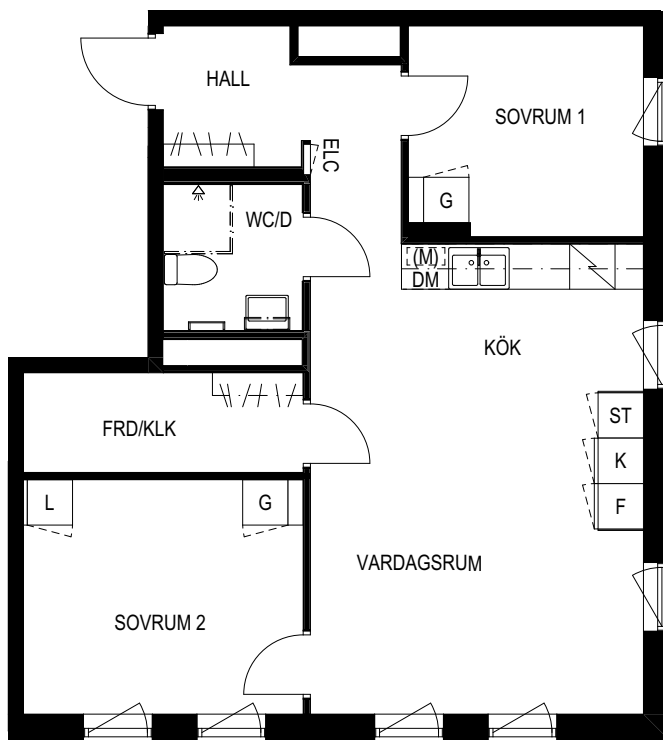

SKALA 1:100

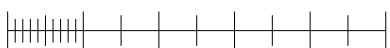


0 1 2 5



METER

G	Garderob	DM	Diskmaskin
L	Linneskåp	H	Hatthylla
ST	Städsåp	H	Handdukstork
H	Högsåp	H	Duschdraperiskena
K	Kylskåp	ELC	Elcentral
F	Frysåp	KLK	Klädkammare
K/F	Kyl- / Frysåp	FRD	Förråd
	Spis	(M)	Plats för mikrovågsugn
		TF	Takfönster


HUS 1

 

PLAN

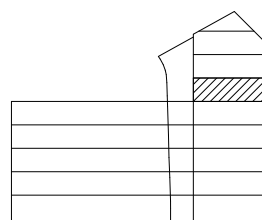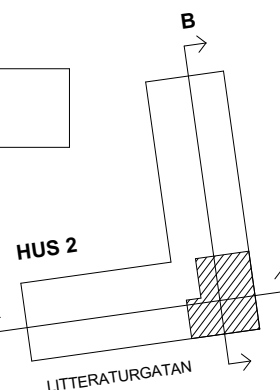

SEKTION B

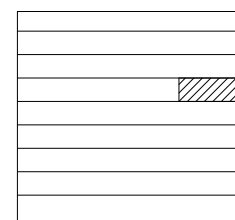

SEKTION C

VÅNING 7
VÅNING 6
VÅNING 5
VÅNING 4
VÅNING 3
VÅNING 2
VÅNING 1
VÅNING 0

VISSA AVVIKELSER KAN FÖREKOMMA

Litteraturgatan 118



POSEIDON

Lägenhetstyp

2 RoK

Storlek

35 kvm

Våning


Våning 6 av 7

Objektsnummer


66310062

Lägenhetsnummer

1601

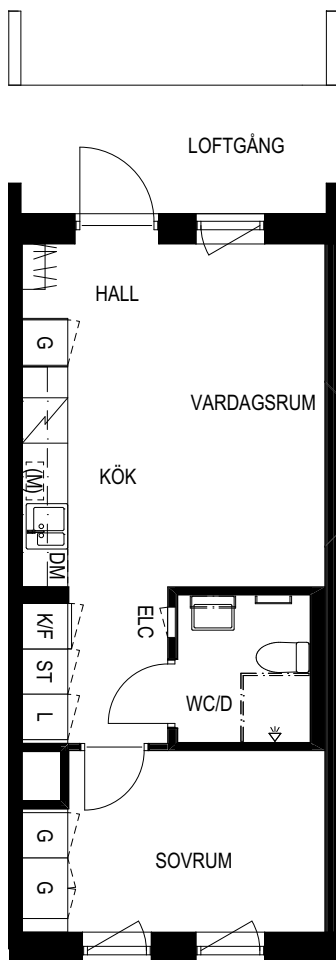

SKALA 1:100

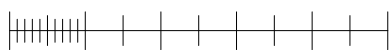


0 1 2 5



METER

G	Garderob	DM	Diskmaskin
L	Linneskåp		Hatthylla
ST	Städsåp		Handdukstork
H	Högsåp		Duschdraperiskena
K	Kylskåp	ELC	Elcentral
F	Frysskåp	KLK	Klädkammare
K/F	Kyl- / Frysskåp	FRD	Förråd
	Spis	(M)	Plats för mikrovågsugn
		TF	Takfönster


HUS 1

 

PLAN

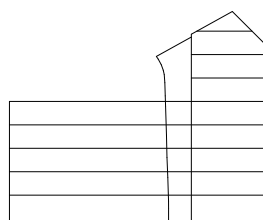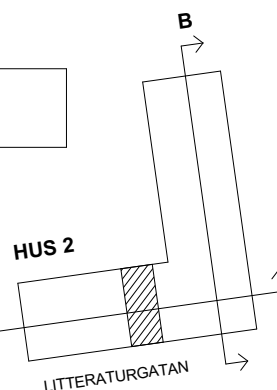

SEKTION B

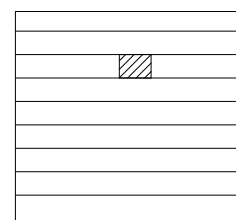


SEKTION C


VÅNING 7
VÅNING 6
VÅNING 5
VÅNING 4
VÅNING 3
VÅNING 2
VÅNING 1
VÅNING 0

VISSA AVVIKELSER KAN FÖREKOMMA

1602

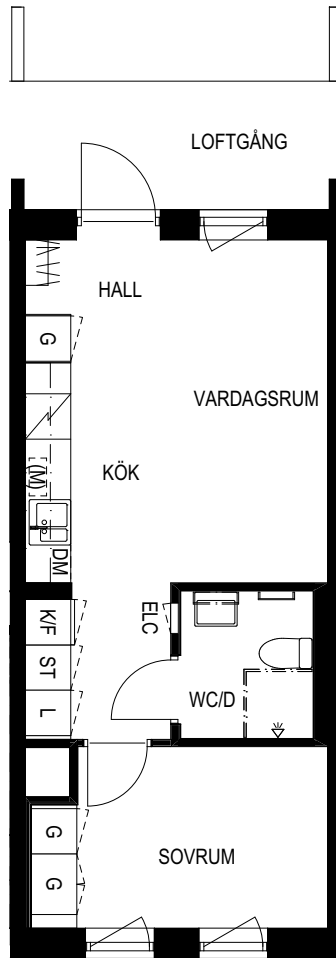

G	Garderob	DM	Diskmaskin
L	Linneskåp		Hatthylla
ST	Städsåp		Handdukstork
H	Högsåp		Duschdraperiskena
K	Kylåp	ELC	Elcentral
F	Fryssåp	KLK	Klädkammare
K/F	Kyl- / Fryssåp	FRD	Förråd
	Spis	(M)	Plats för mikrovågsugn
		TF	Takfönster

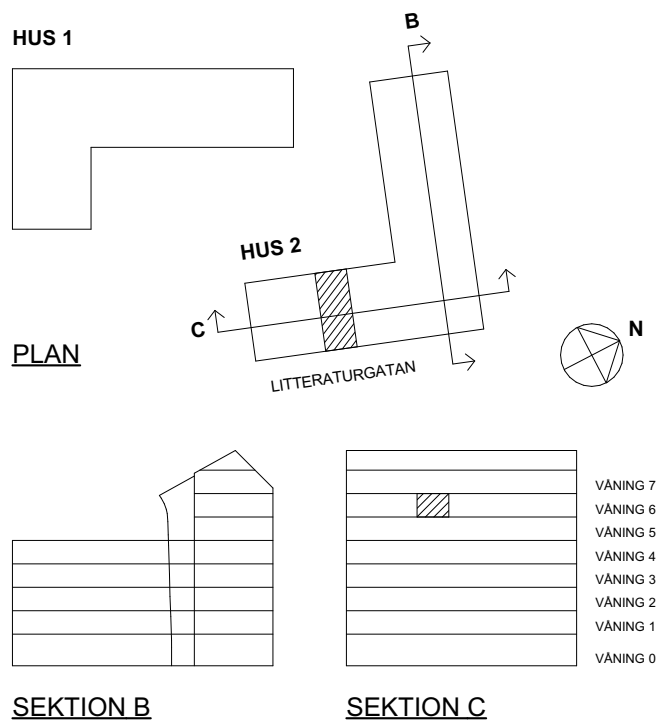

Litteraturgatan 118



POSEIDON

Lägenhetstyp

3 RoK

Storlek

74 kvm

Våning

Våning 6 av 7


Objektsnummer

66310064


Lägenhetsnummer

1603

Denna lägenhet har inget
externt lägenhetsförråd utan
lägenhetsförrådet finns inne
i lägenheten

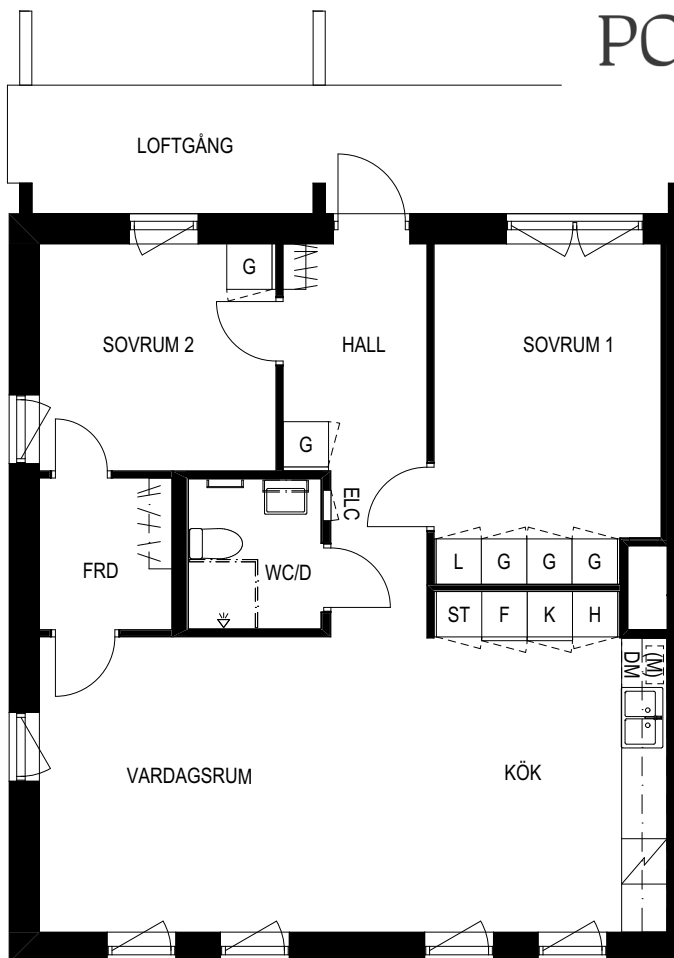

SKALA 1:100

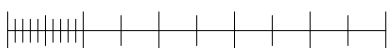


0 1 2 5

METER



G	Garderob	DM	Diskmaskin
L	Linneskåp	TF	Hatthylla
ST	Städsåp	TF	Handdukstork
H	Högsåp	DM	Duschdraperiskena
K	Kylskåp	ELC	Elcentral
F	Frysåp	KLK	Klädkammare
K/F	Kyl- / Frysåp	FRD	Förråd
TF	Spis	(M)	Plats för mikrovågsugn
		TF	Takfönster

HUS 1

 


PLAN

HUS 2

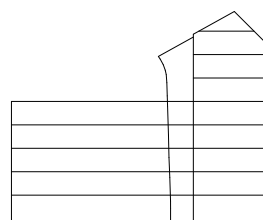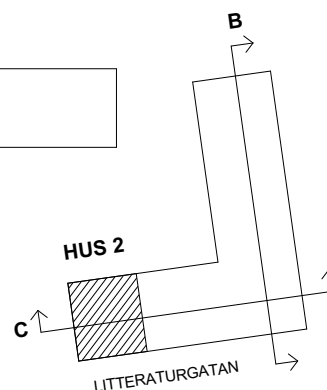

SEKTION B

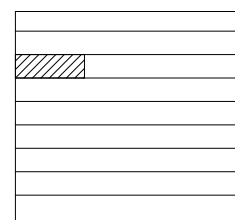

SEKTION C

VÅNING 7
VÅNING 6
VÅNING 5
VÅNING 4
VÅNING 3
VÅNING 2
VÅNING 1
VÅNING 0

VISSA AVVIKELSER KAN FÖREKOMMA

Litteraturgatan 118



POSEIDON

Lägenhetstyp

3 RoK

Storlek

64 kvm

Våning

Våning 6 av 7


Objektsnummer

66310065


Lägenhetsnummer

1604

Denna lägenhet har inget externt lägenhetsförråd utan lägenhetsförrådet finns inne i lägenheten

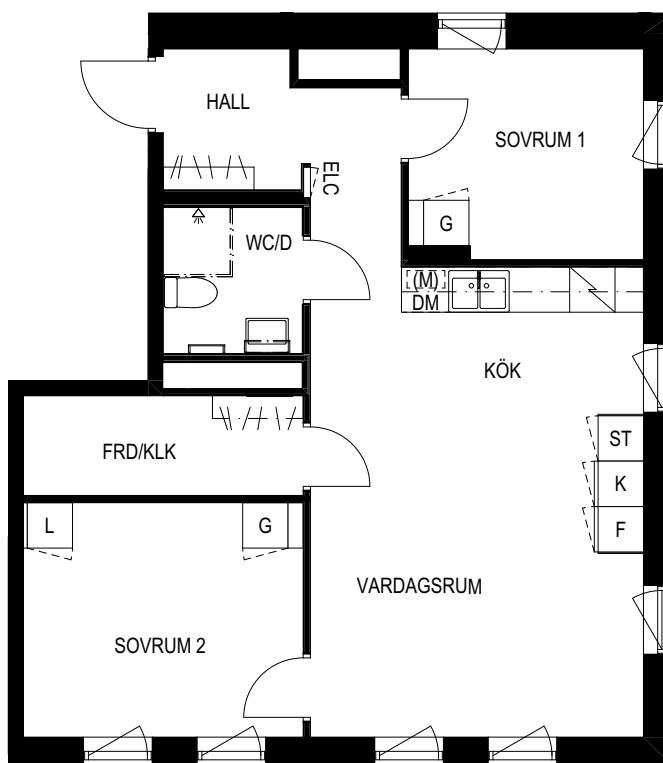

SKALA 1:100

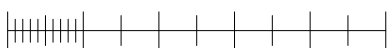


0 1 2 5



METER

G	Garderob	DM	Diskmaskin
L	Linneskåp	H	Hatthylla
ST	Städsåp	H	Handdukstork
H	Högsåp	H	Duschdraperiskena
K	Kylskåp	ELC	Elcentral
F	Frysåp	KLK	Klädkammare
K/F	Kyl- / Frysåp	FRD	Förråd
S	Spis	(M)	Plats för mikrovågsugn
		TF	Takfönster


HUS 1

 

PLAN

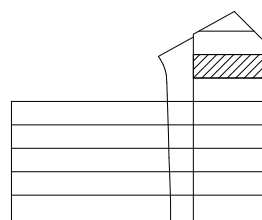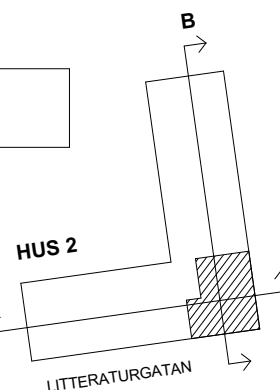

SEKTION B

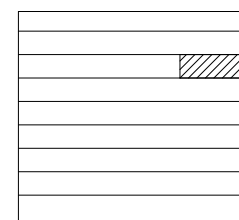

SEKTION C

VÅNING 7
VÅNING 6
VÅNING 5
VÅNING 4
VÅNING 3
VÅNING 2
VÅNING 1
VÅNING 0

VISSA AVVIKELSER KAN FÖREKOMMA

Litteraturgatan 118



POSEIDON

Lägenhetstyp

2 RoK

Storlek

54 kvm

Våning


Våning 7 av 7

Objektsnummer

66310066


Lägenhetsnummer

1701

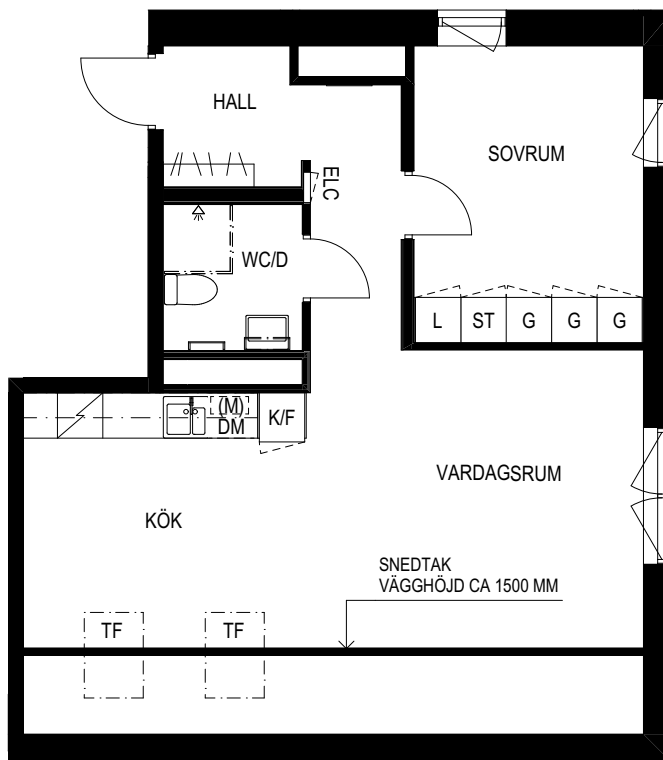

VISSA AVVIKELSER KAN FÖREKOMMA

SKALA 1:100

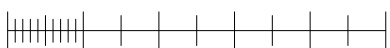


0 1 2 5



METER

G	Garderob	DM	Diskmaskin
L	Linneskåp		Hatthylla
ST	Städsåp		Handdukstork
H	Högsåp		Duschdraperiskena
K	Kylskåp	ELC	Elcentral
F	Frysåp	KLK	Klädkammare
K/F	Kyl- / Frysåp	FRD	Förråd
	Spis	(M)	Plats för mikrovågsugn
		TF	Takfönster


HUS 1

 

PLAN

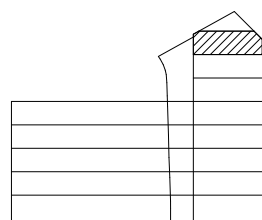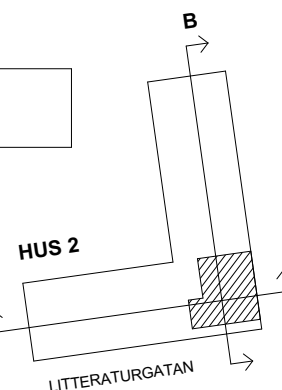

SEKTION B

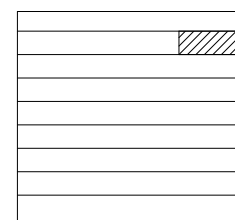

SEKTION C

VÅNING 7
VÅNING 6
VÅNING 5
VÅNING 4
VÅNING 3
VÅNING 2
VÅNING 1
VÅNING 0